


CARPENTERIA dei NUOVI SOLAI a quota COPERTURA

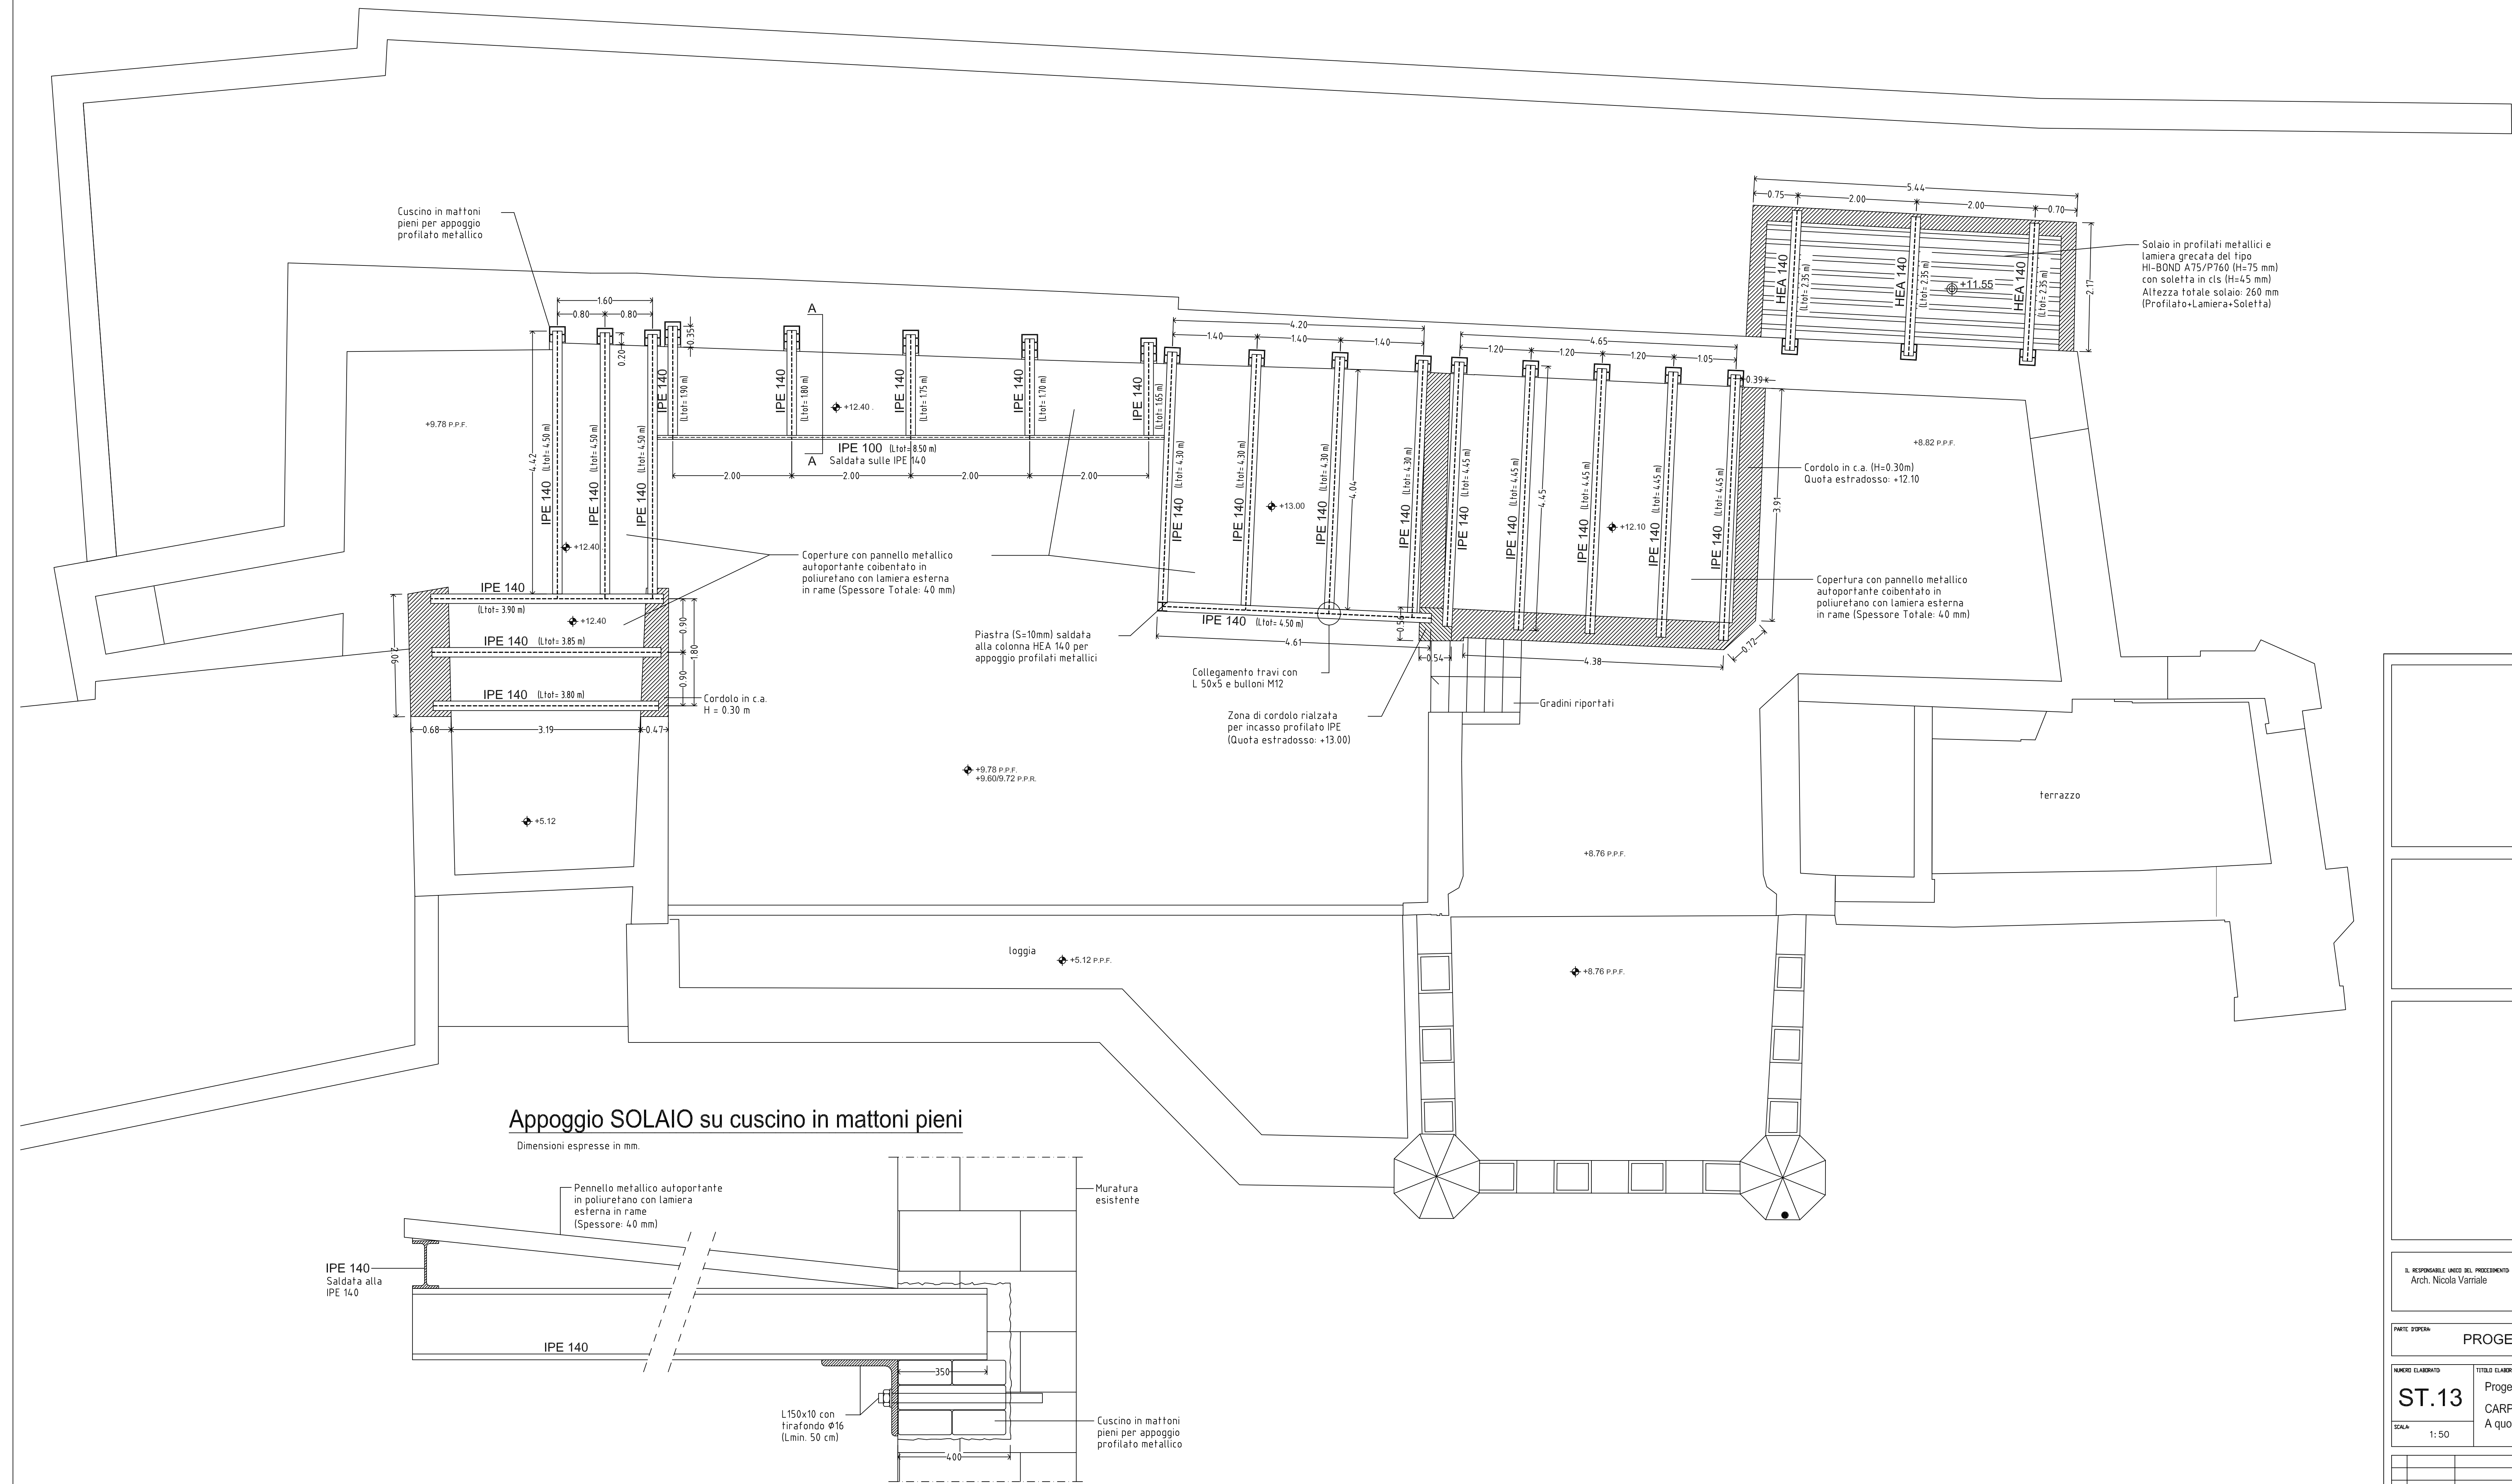

COMUNE di NAPOLI



RESTAURO DI VILLA EBE
ALLE RAMPE LAMONT YOUNG
anche con l'apporto di capitale privato



IL RESPONSABILE DELL'OPERA
Arch. Nicola Varriale

PROGETTO ESECUTIVO

NUMERO CANTIERO
ST.13
TITOLO CANTIERO
Progetto STRUTTURALE:
CARPENTERIA NUOVI SOLAI
A quota COPERTURA

Scala
1:50

1	09/2006	REVISIONE		
2	09/2004	EMMISSIONE		
3	09/2004	REVISIONE		

PROGETTISTI

R. T. P.
Prof. Ing. Renato Sparacio
Prof. Arch. Benedetto Gavigliuolo
Prof. Arch. Roberto Serrio
Dott. Ing. Fabio Mastellone di Castelvetere
Dott. Arch. Elvira Romano
Dott. Arch. Colomba Sapia