


PIANTA PIANO SEMINTERRATO (-3.60 M)

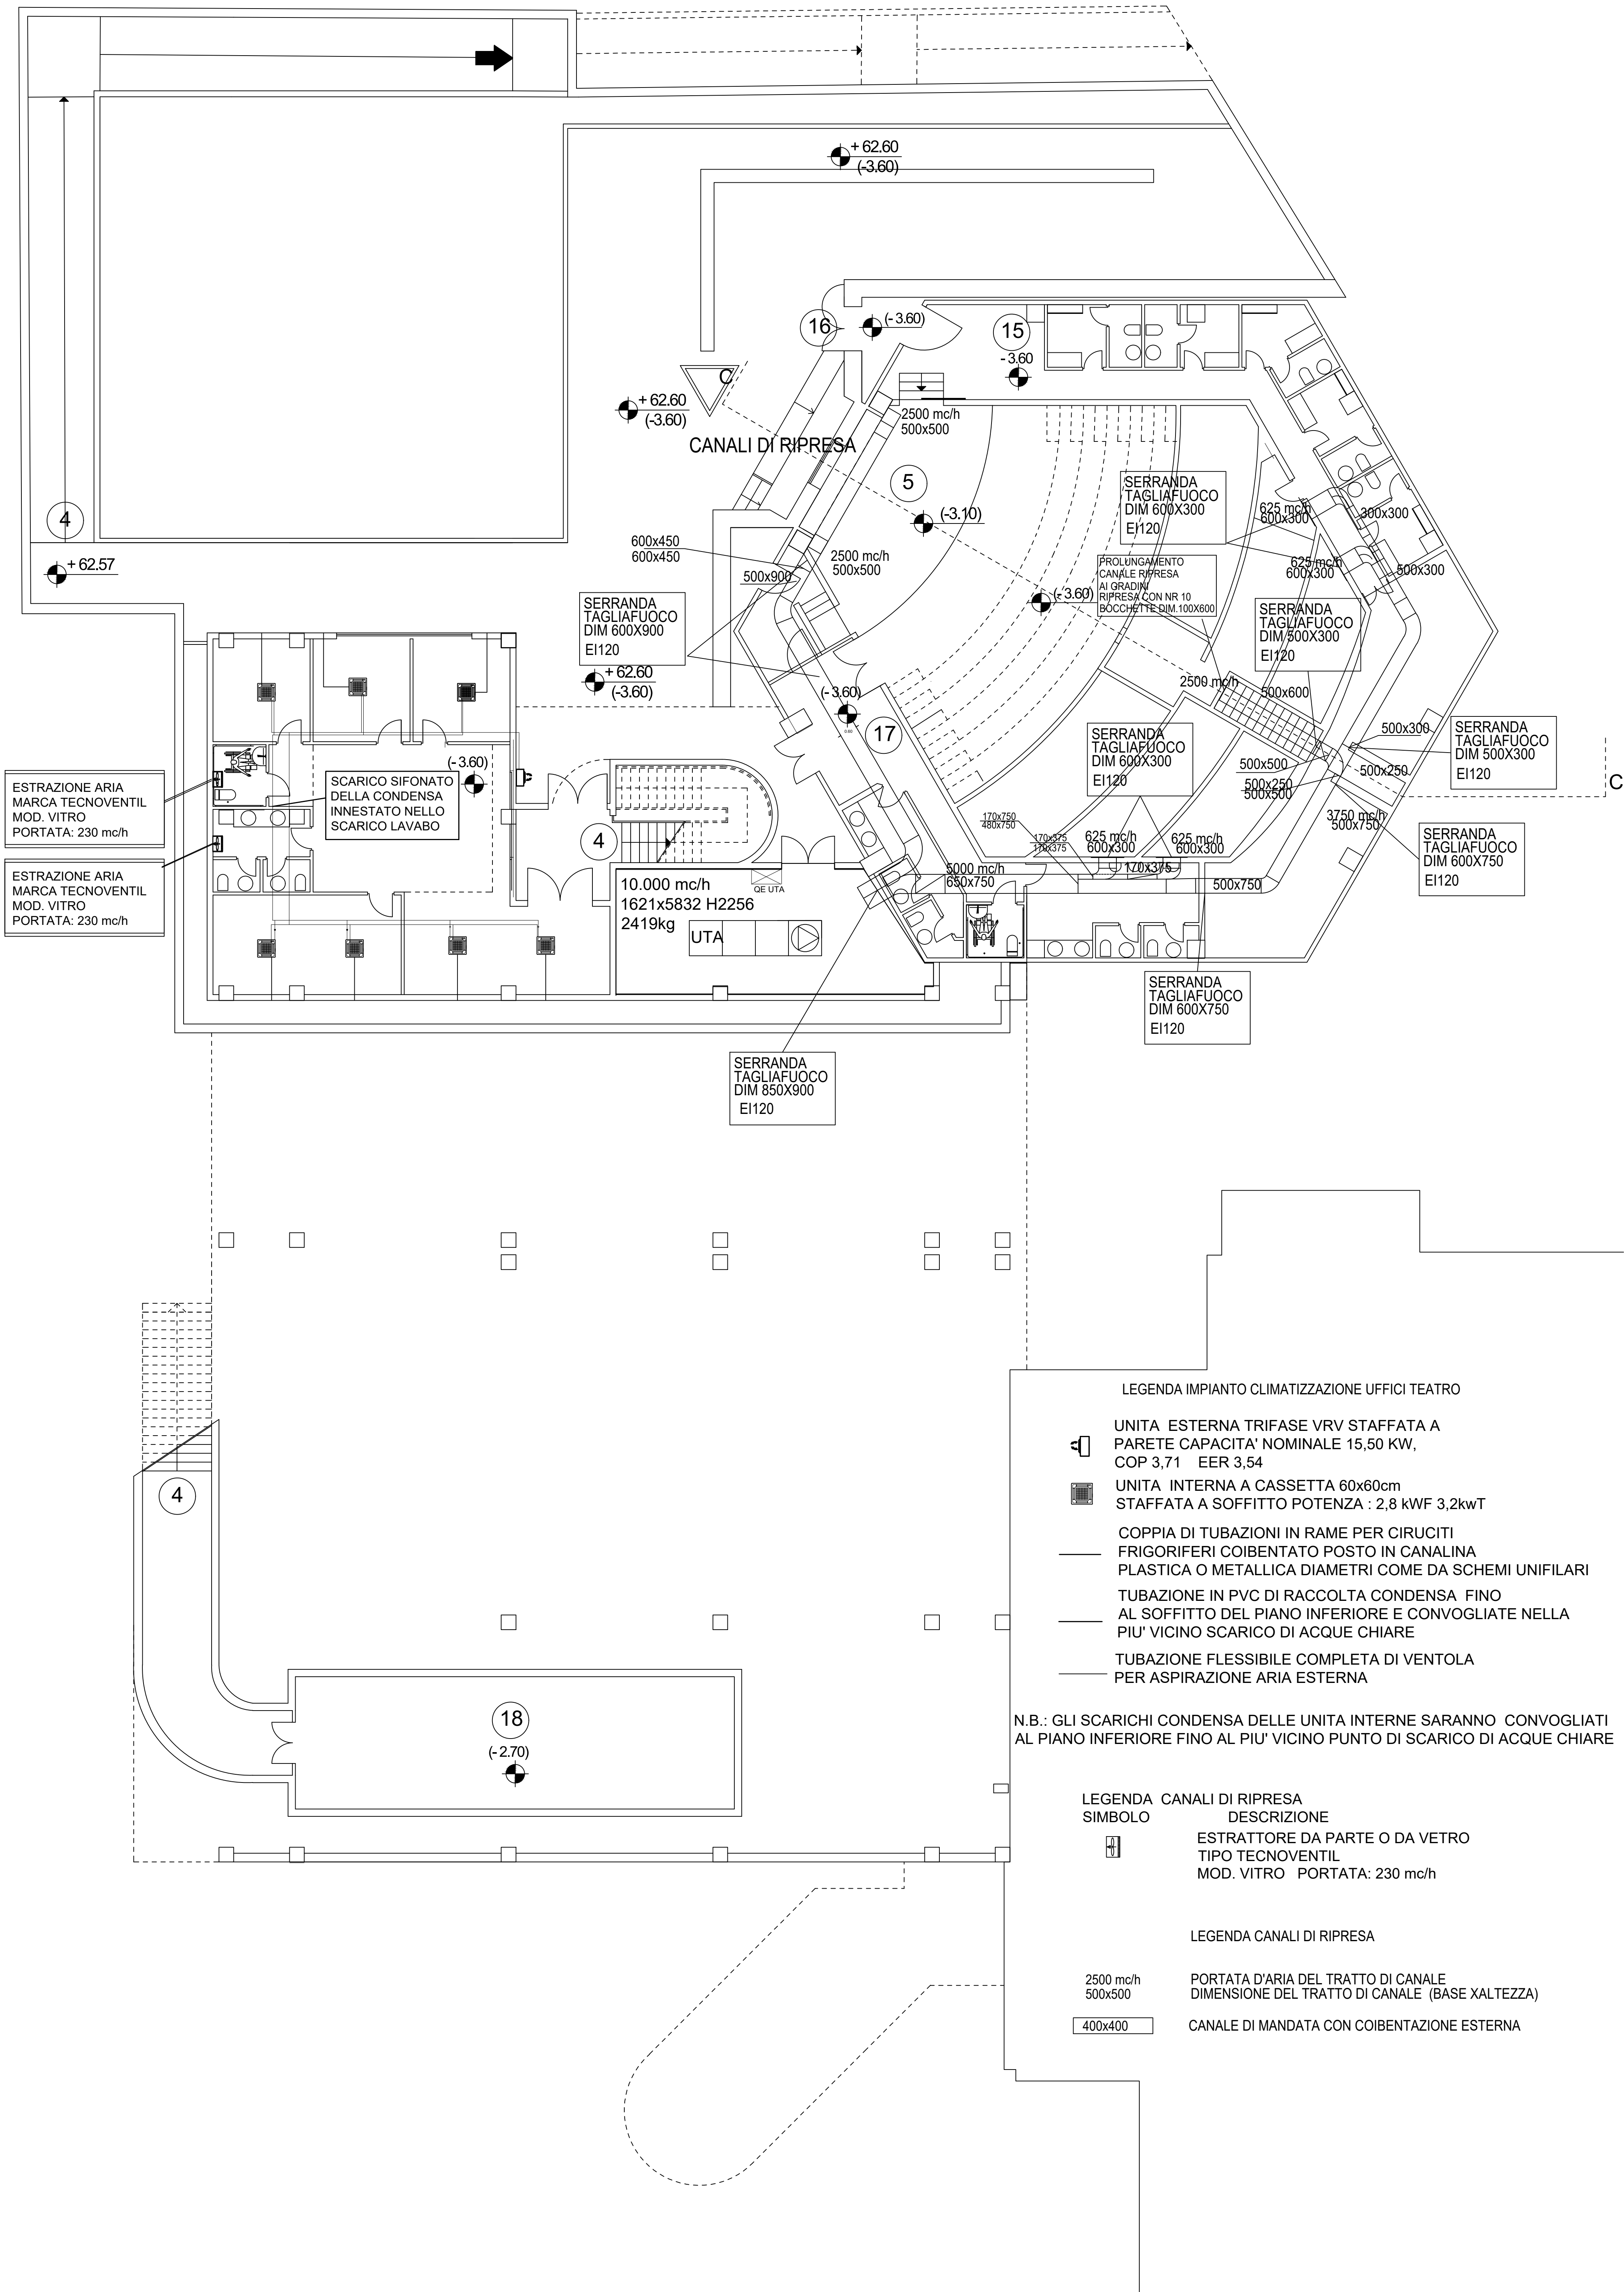



Area Trasformazione del Territorio  
Servizio Edilizia Residenziale Pubblica - Nuove Centralità

Lavori di completamento e di riqualificazione urbana di parte del complesso di edilizia pubblica denominato "Città dei Bambini" da destinare a "Laboratorio-Teatro", ubicato nel parco della Villa Romana, in viale delle Metamorfosi, nel quartiere di Ponticelli.



**PROGETTO ESECUTIVO**  
Dicembre 2020

REL	TITOLO			Scala
GR	59	IM	01	IMPIANTO MECCANICO - PIANO SEMINTERRATO CANALI DI RISPRESA IMPIANTO AUTONOMO UFFICI ED ESTRATTORI
				1/100

Il Dirigente:  
Arch. Paola Cerotto

Il Direttore dei lavori:  
Arch. Vittorio Barrella

Il Responsabile del Procedimento:  
Arch. Concetta Montella

Il Coordinatore della sicurezza:  
Geom. Luigi La Rocca

I Progettisti:  
Arch. Vittorio Barrella  
Geom. Luigi La Rocca

Consulenti alla D.L.:  
Arch. Davide Vargas