





01 Pianta del livello delle terrazze ( da +29.10 a +30.65 m )  Ponteggi

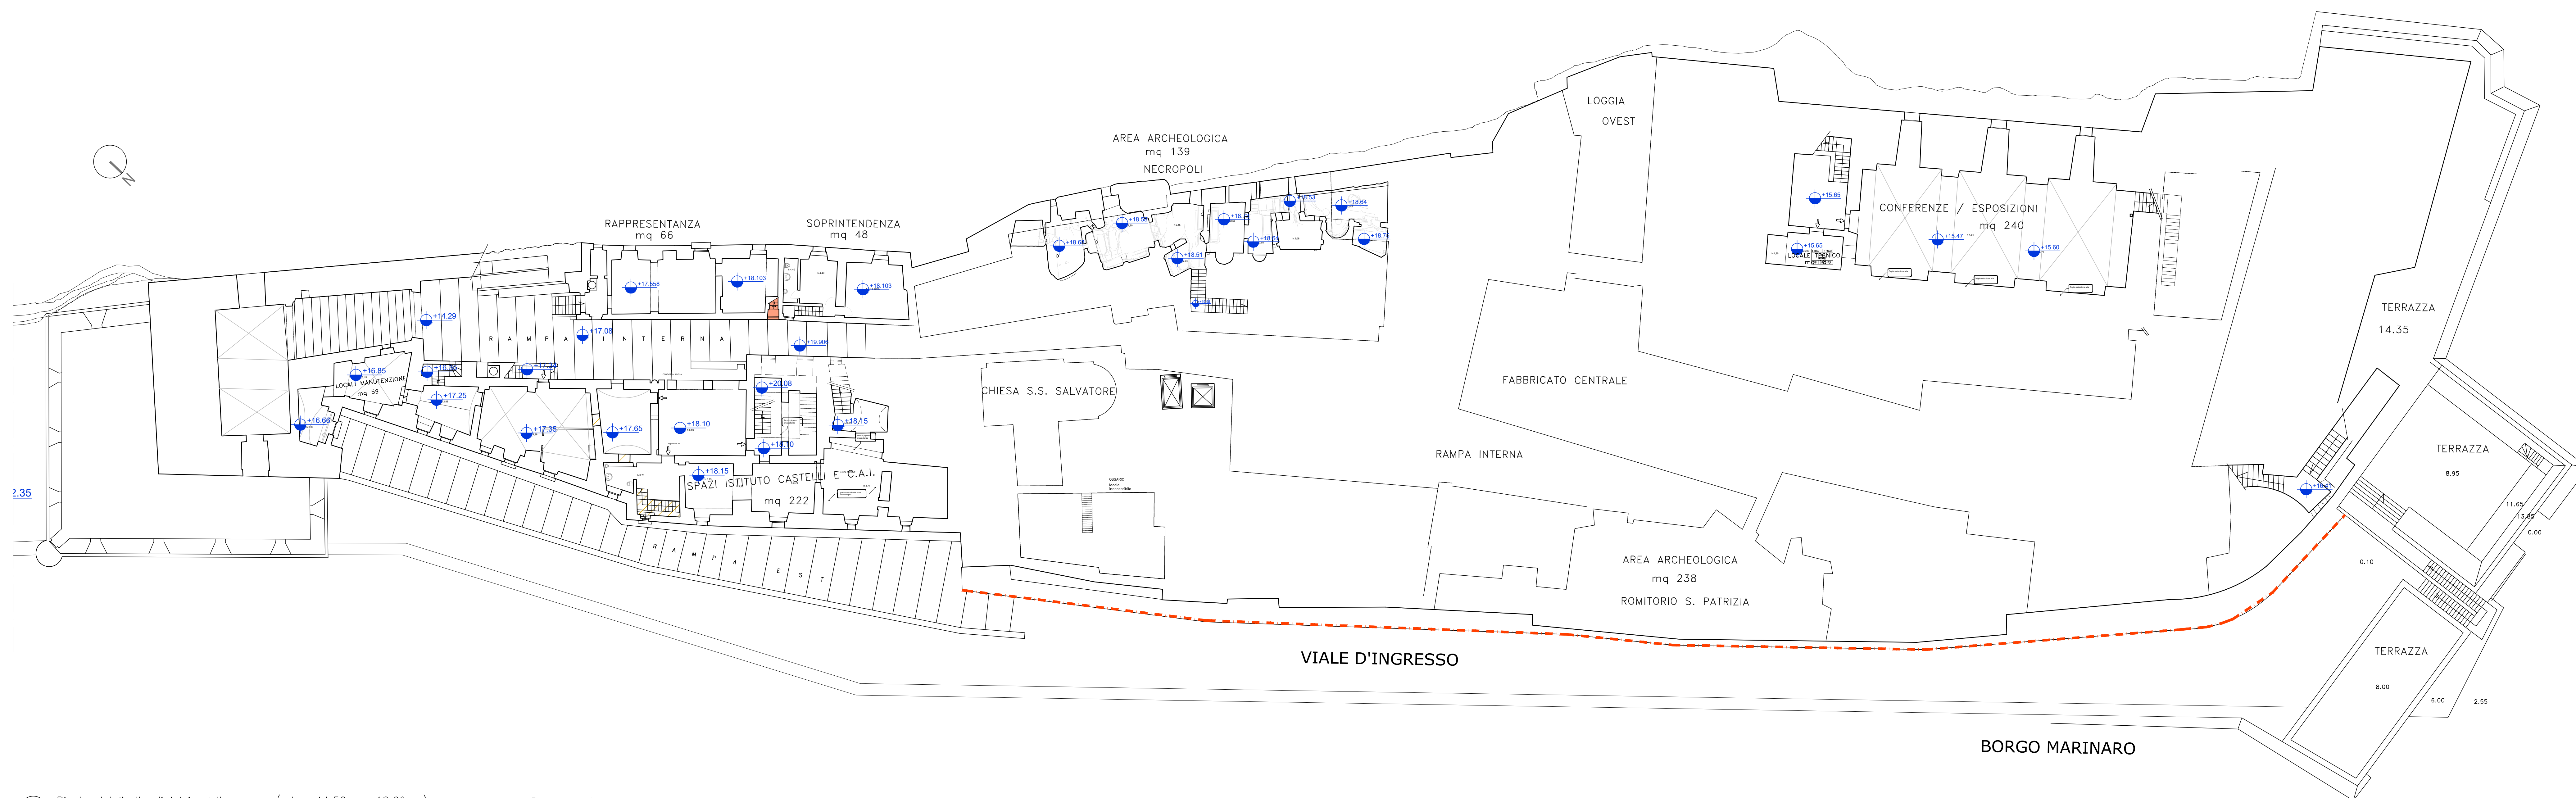

02 Pianta del livello di inizio della rampa ( da +11.50 a +18.60 m) --- Ponteggi  
scala 1:200

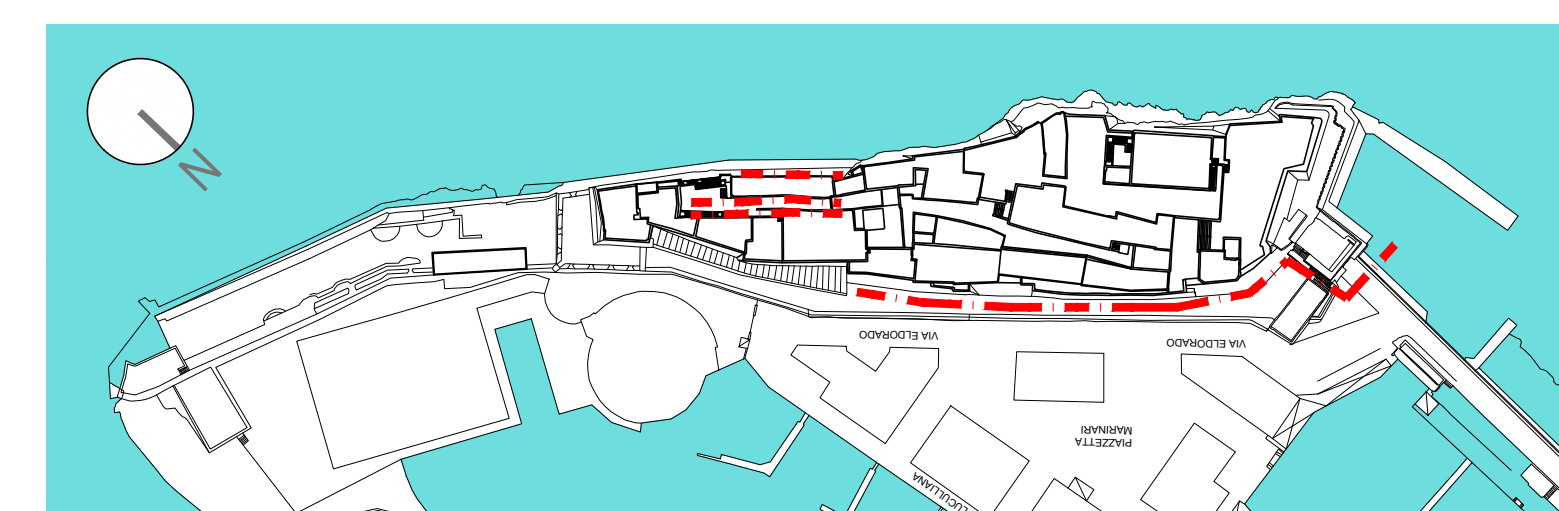

TITOLO		COMMESSA		23004		DATA	
Stato di Fatto individuazione delle AREE di INTERVENTO		CNP 006-01-22.15E		1.000			
		CATEGORIA					
		AREA	SETTO	CATEGORIA	SETTO	AREA	SETTO
		E.L01		R.I.L.A.R.01		P.I01_01	
03							
02							
01							
DEFINITIVO - ESECUTIVO		MATERIA		RED.		DATA	
REV. INNESSO PER		CONTI.		APPL.		DATA	
Revisione: 001		MATERIA IN ACCORDO CON IL DOCUMENTO				22/07/2013	