
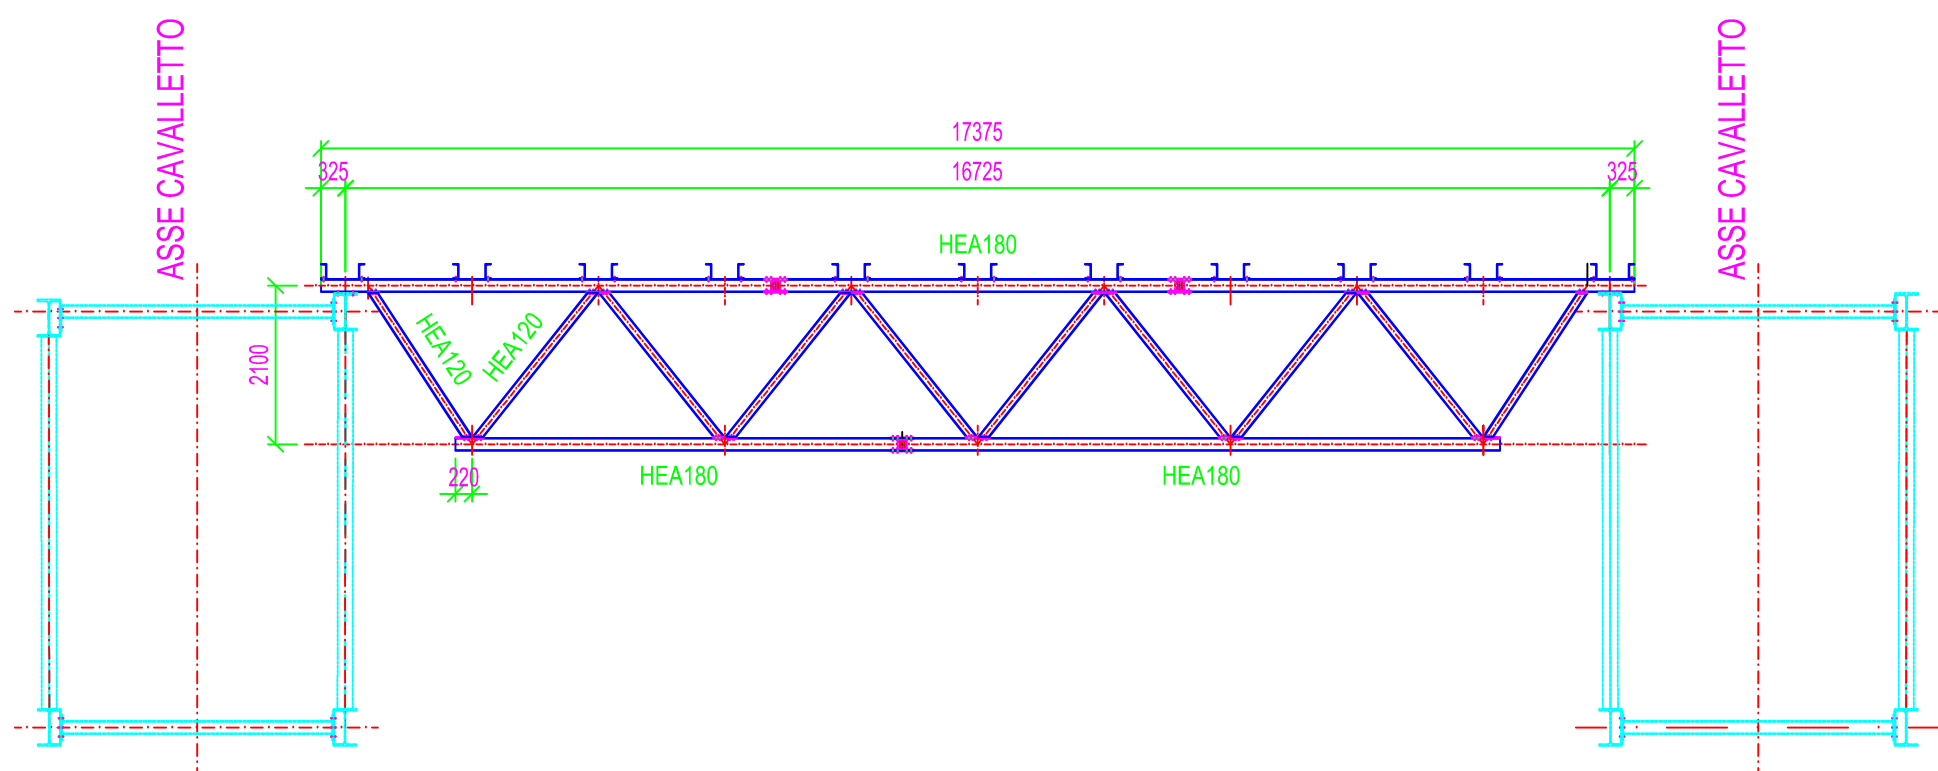


DECK CURVA

(N°18)


PIANTA SUPERIORE
Vista A-A

RAPP.=100

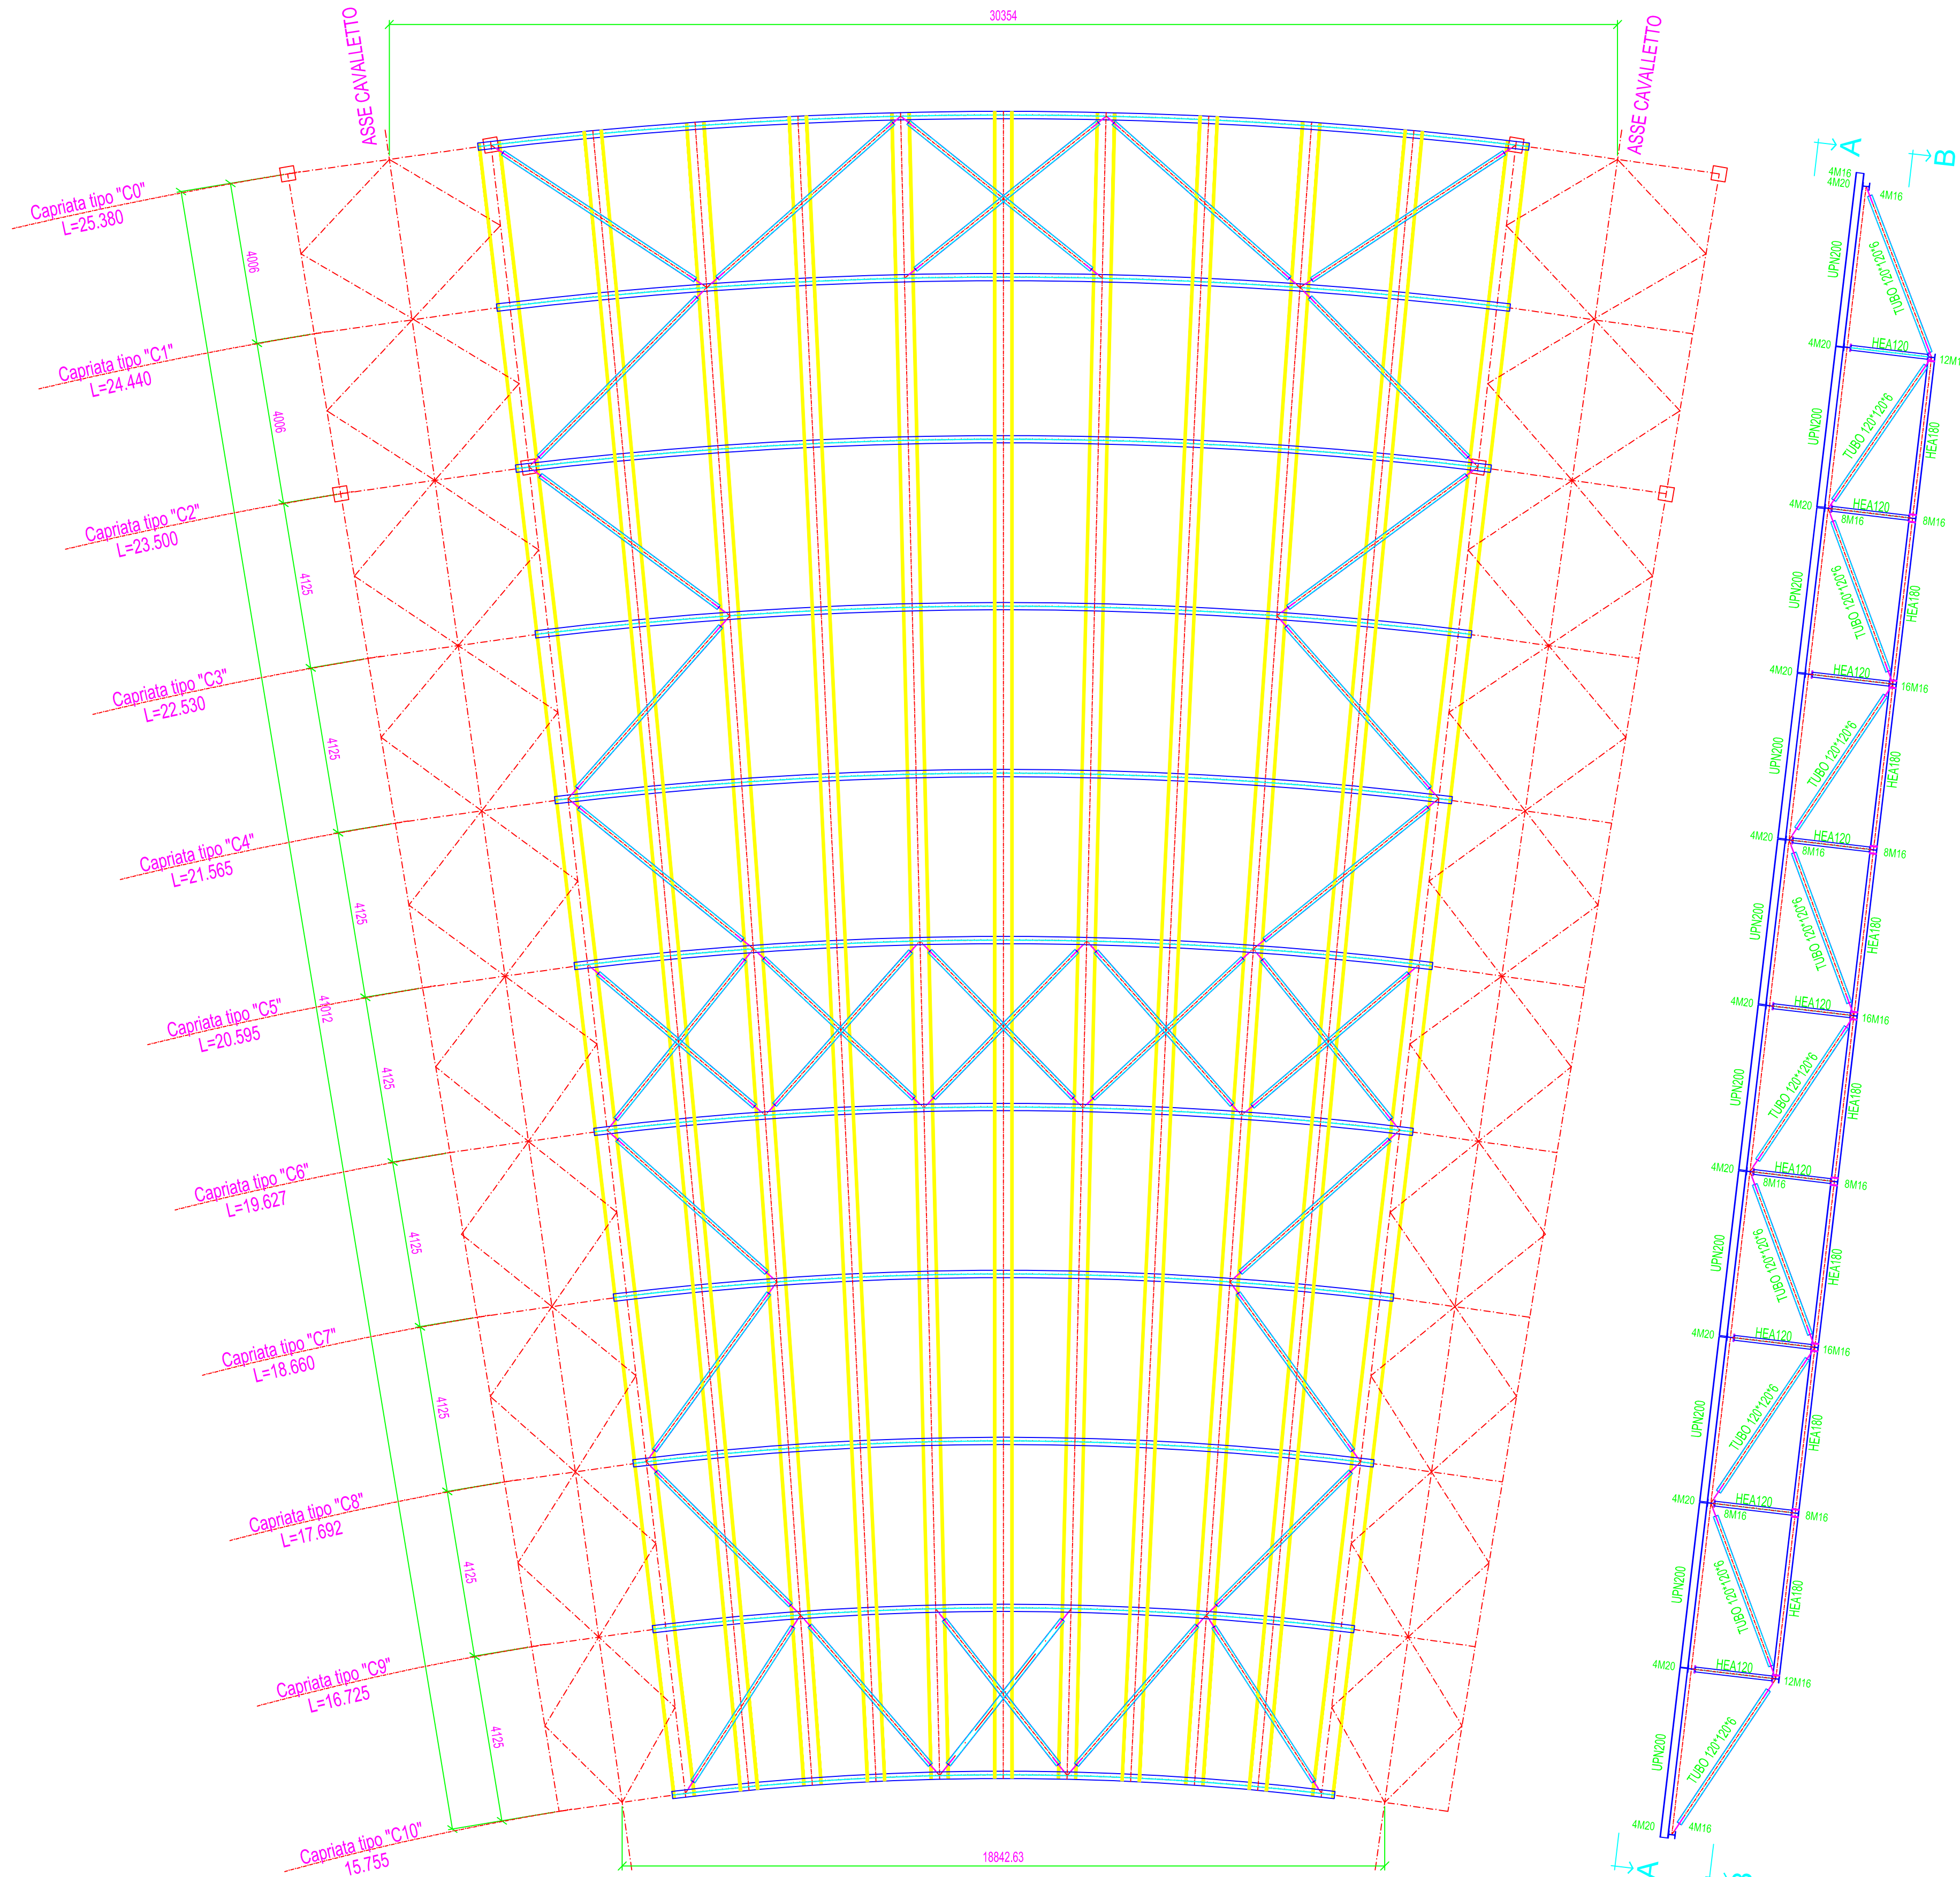


PIANTA INFERIORE
Sez. B-B

RAPP.=100

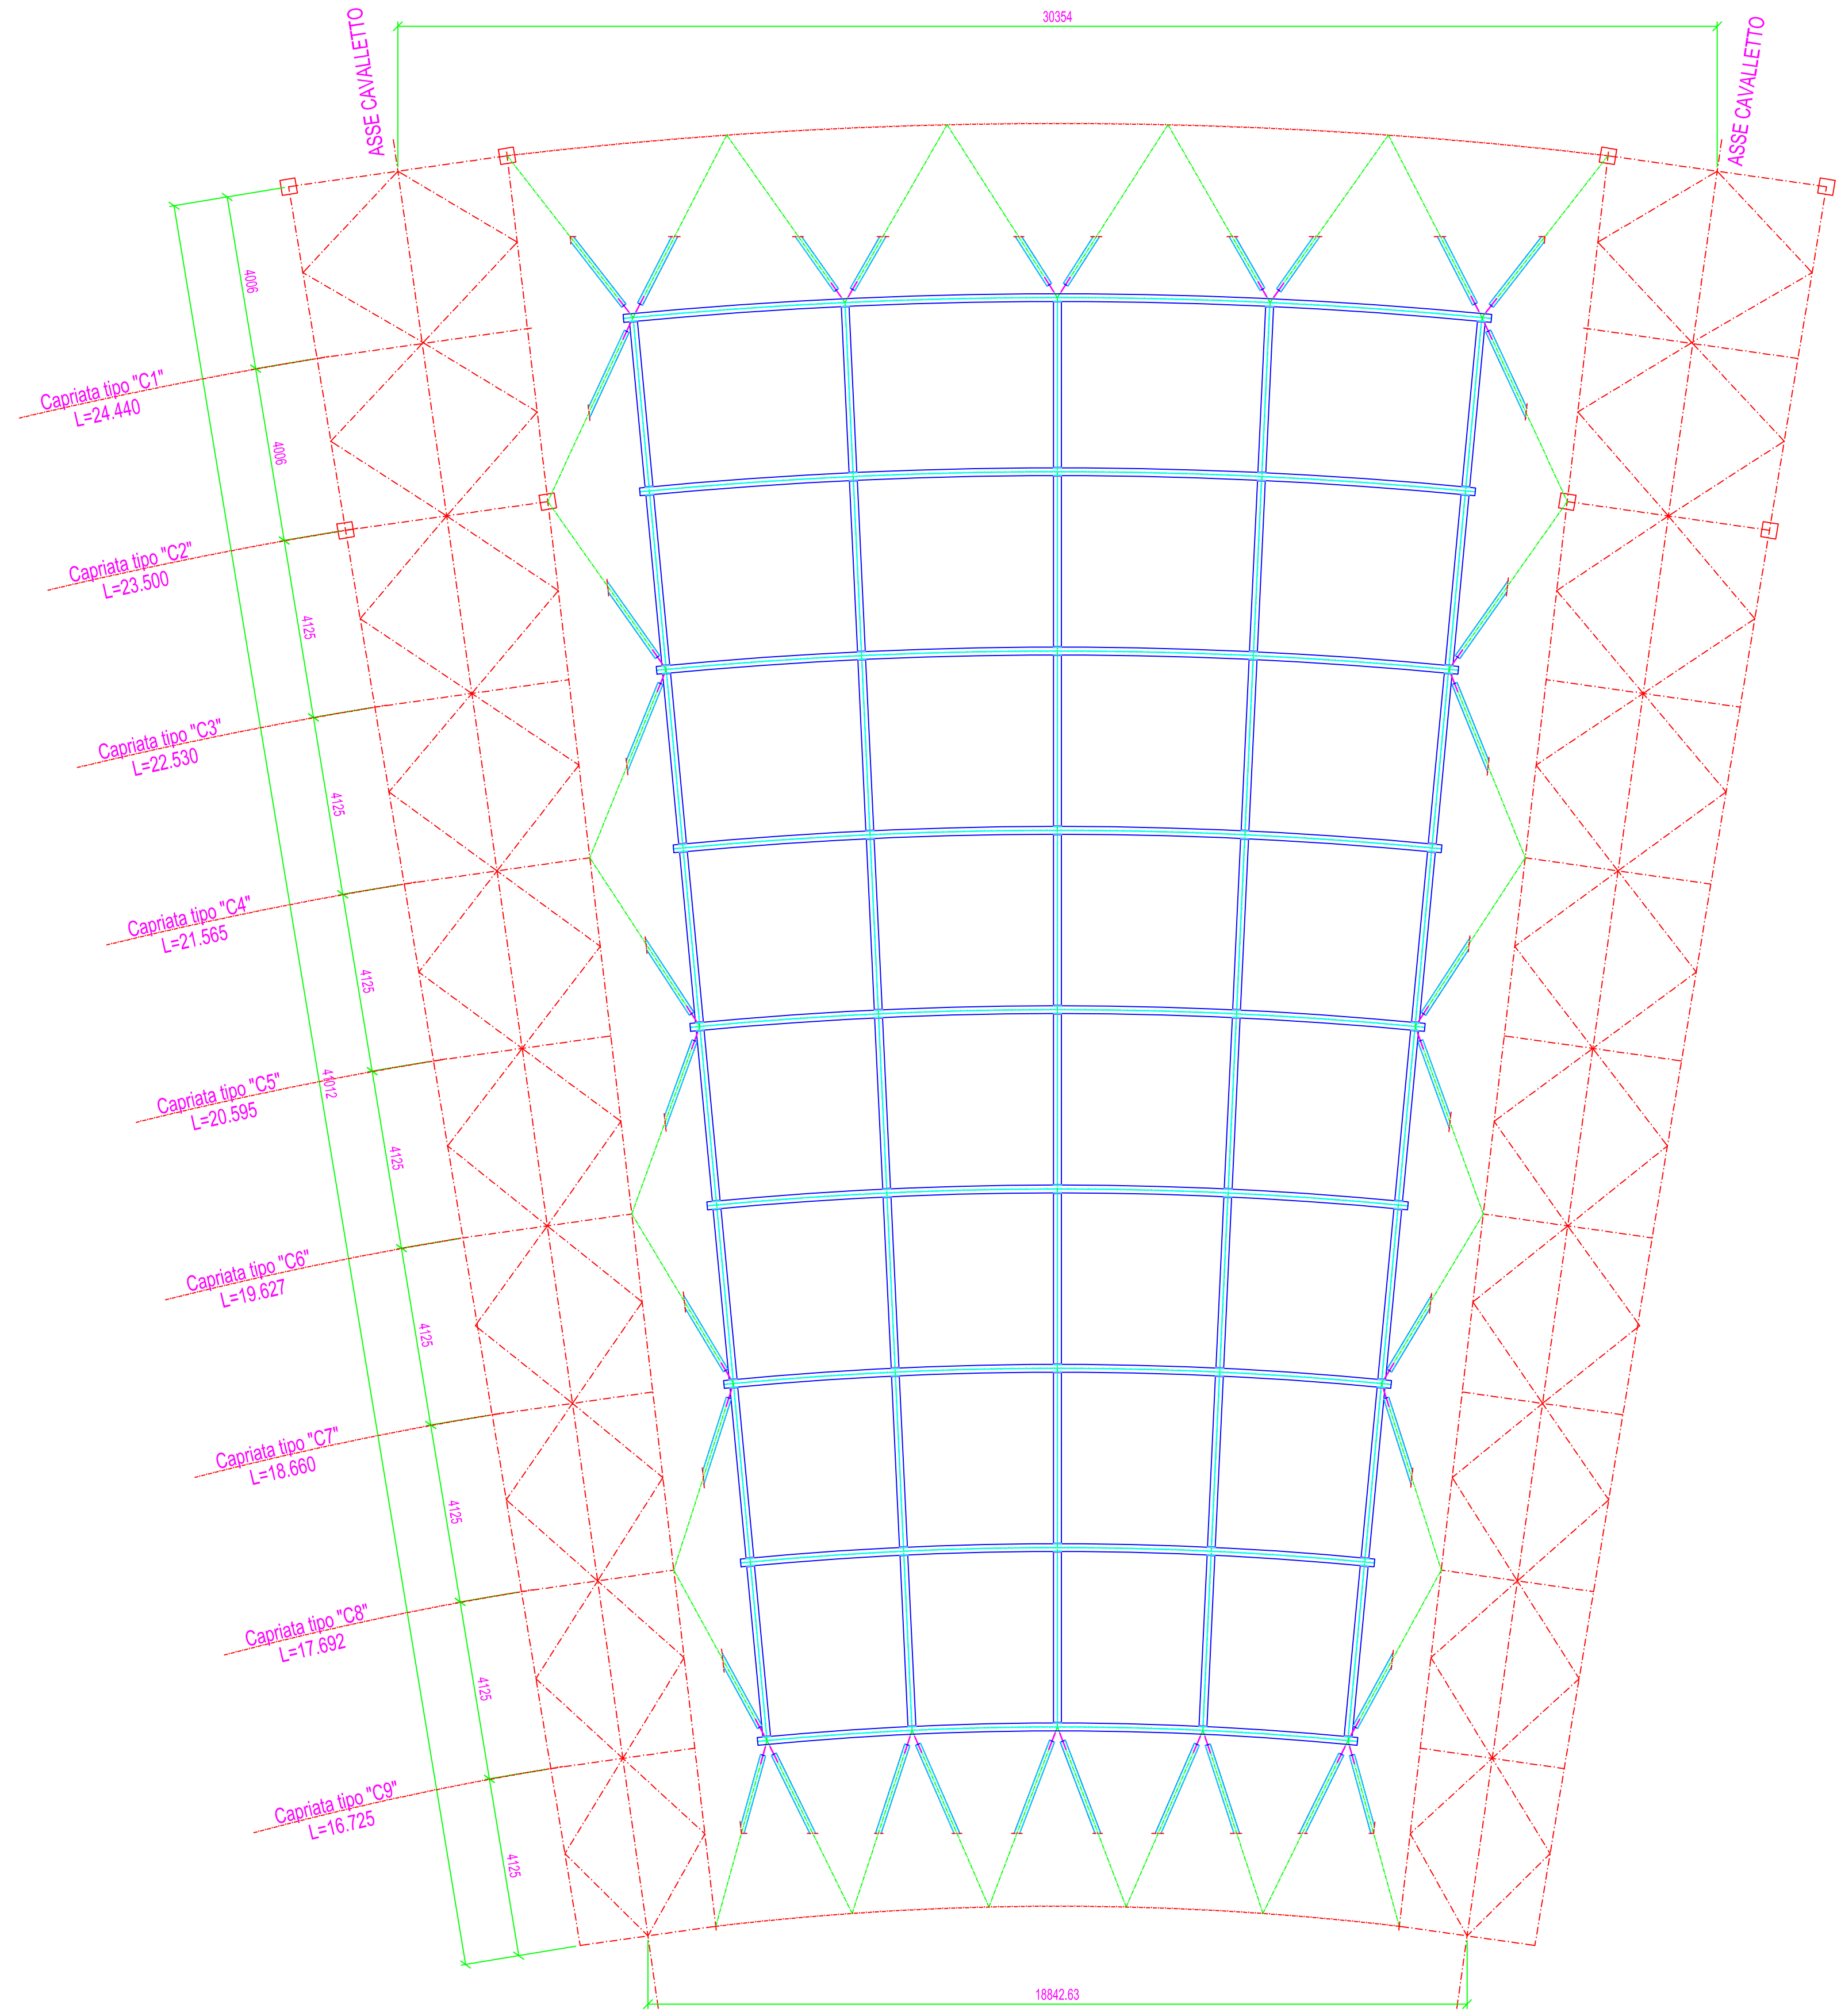

STADIO SAN PAOLO

Intervento di completamento della verifica delle opere in carpenteria metallica
Progetto esecutivo

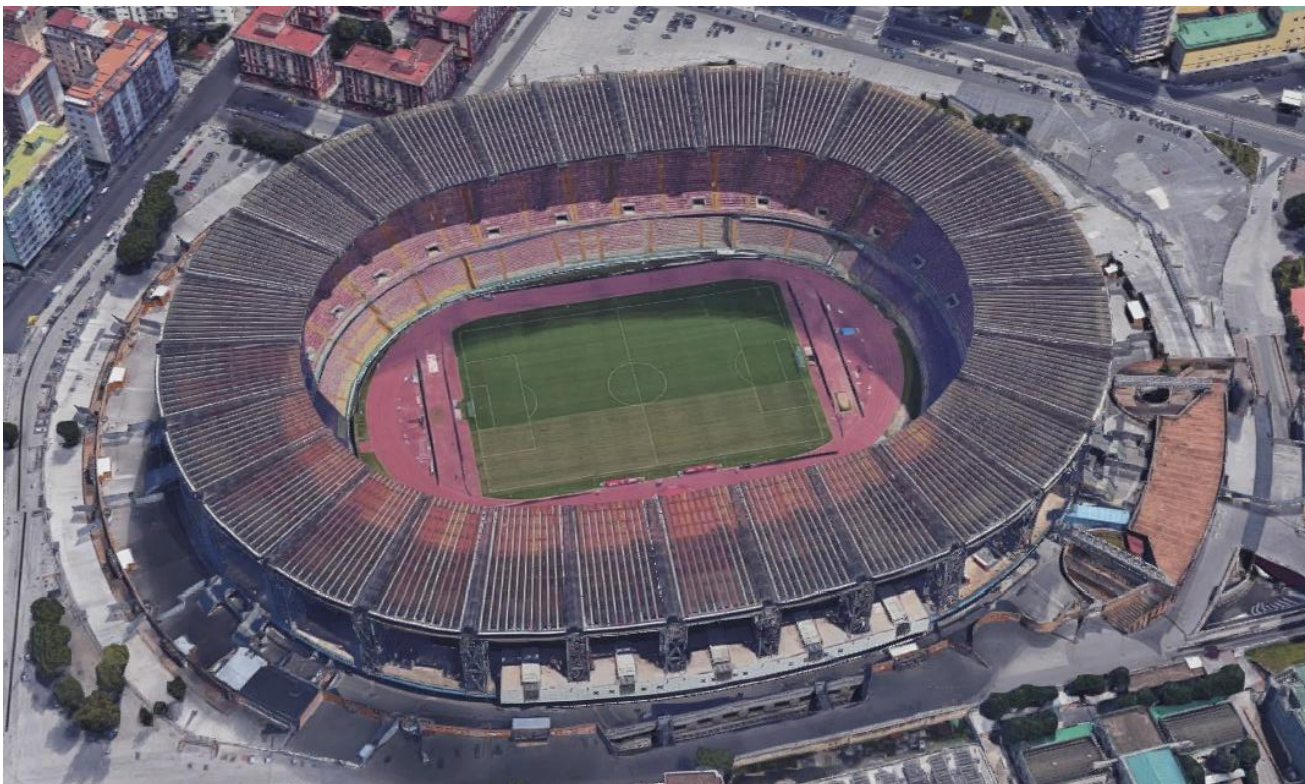

Rup:
Arch. Vincenzo Quaranta

Timbri:

Gruppo di progettazione
Ing. Maurizio Attanasio
Geom. Domenico Mennitti
Istr. tecnico Aniello Manzo

STRUTTURA DECK CURVA

Scala: 1:100

Data:

Dicembre 2018

Documento:

TAV_07

Nome file:
Tav_07_Struttura_Deck_Curva.dwg