

COMUNE DI NAPOLI



**GIOVANNI/VOLLA**

## PARTI DI RETE ADDUTTRICE-IL LOTTO

**Ing. Fabio Mastellone di Castelvetere**

Arch. Giuseppe Pul

# QALY

4.01

## Planimetria e Perfil

1:1000/1:1
DATA:
OTTOBRE 2

OTTOBRE 2


g. V. N.

**Ing. F. Mastellone**

**APPROVAZIONE:**  
Ing. F. Mastellone

REV.: \_\_\_\_\_

00913.13348.04.05.VOL0401.E.000.FMC.W

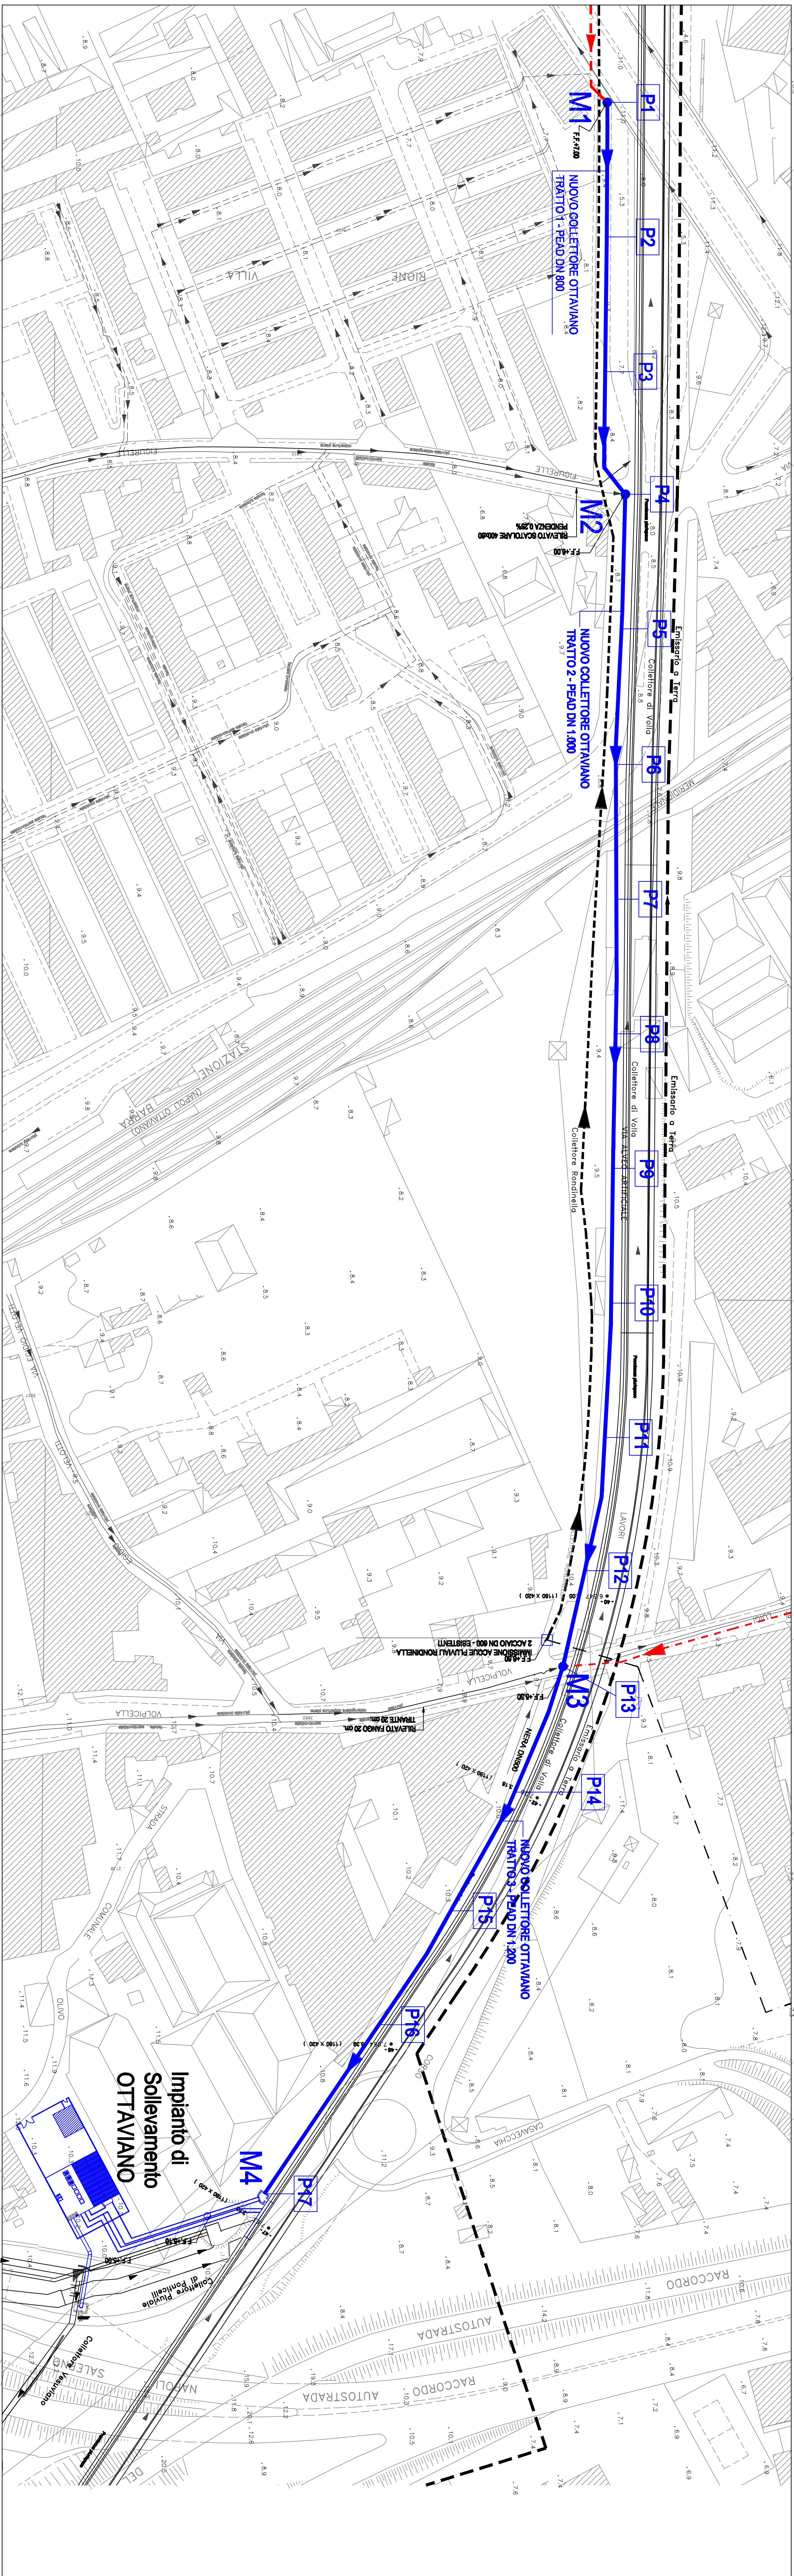

DENOMINAZIONE STRADA		STRADA PRIVATA		VIA 2 GIUGNO		ATTRALVERAMENTO FERROVIA OTTAVIANO		VIA ALVEO ARTIFICIALE		VIA ALVEO ARTIFICIALE-ROTONDA BINCOLO VA-SA								
PAVIMENTAZIONE		STRADA PRIVATA IN AFFIANCAMENTO AL COLLETORE RONDINELLE		MARCIAPIEDE				ASFALTO				STERRATO						
IDRAULICA		L=180.00 Qmax = 0.05 m³/s Qmin = 0.000000		QD = 10% V=2.87 m/s Qmax = 1.25 m³/s				L=40.00 Qmax = 0.00 m³/s Qmin = 0.001111		QD = 10% V=1.25 m/s Qmax = 1.00 m³/s		L=200.00 Qmax = 1.25 m³/s Qmin = 0.001818						
TIPOLOGIA SPECO		PEAD SPIRALATO DN 800						PEAD SPIRALATO DN 1.000				PEAD SPIRALATO DN 1.200						
TRATTO M1-M4 COLLETORE OTTAVIANO (in sottopasso Repubblica Italiana e sinistra/ Autostad Va-Sa - nuovo impianto Ottaviano)																		
SCALA DISTANZE 1/1000 SCALA ALTEZZE 1/100 Fundamentale 0.00																		
PICCHIETTI		P1	P2	P3	P4	P5	P6	P7	P8	P9	P10	P11	P12	P13	P14	P15	P16	P1
PROGRESSIVE		0.00	50.00	100.00	150.00	200.00	260.00	300.00	350.00	400.00	450.00	500.00	550.00	600.00	650.00	700.00	750.00	820.00
PARZIALI		50.00	50.00	50.00	50.00	60.00	40.00	50.00	50.00	50.00	50.00	50.00	50.00	50.00	50.00	50.00	70.00	
QUOTE TERRENO		9.50	9.40	9.40	8.00	8.80	8.80	9.10	9.40	9.50	9.70	10.00	10.40	9.70	10.00	10.30	10.00	-10.30
QUOTA FONDO PROGETTO		7.00	6.67	6.33	6.00 5.80	5.74	5.69	5.63	5.58	5.52	5.47	5.41	5.36	5.30 5.10	5.01	4.92	4.83	-4.70
QUOTA CIELO PROGETTO		7.80	7.47	7.13	6.80	6.74	6.69	6.63	6.58	6.52	6.47	6.41	6.36	6.30	6.21	6.12	6.03	5.90
LIVELLETTI		L=140.00 I=0.000007 DV=1.00													L=400.00 I=0.001111 DV=0.500		L=200.00 I=0.001818 DV=0.400	