

BACKGROUND VERTICALLY

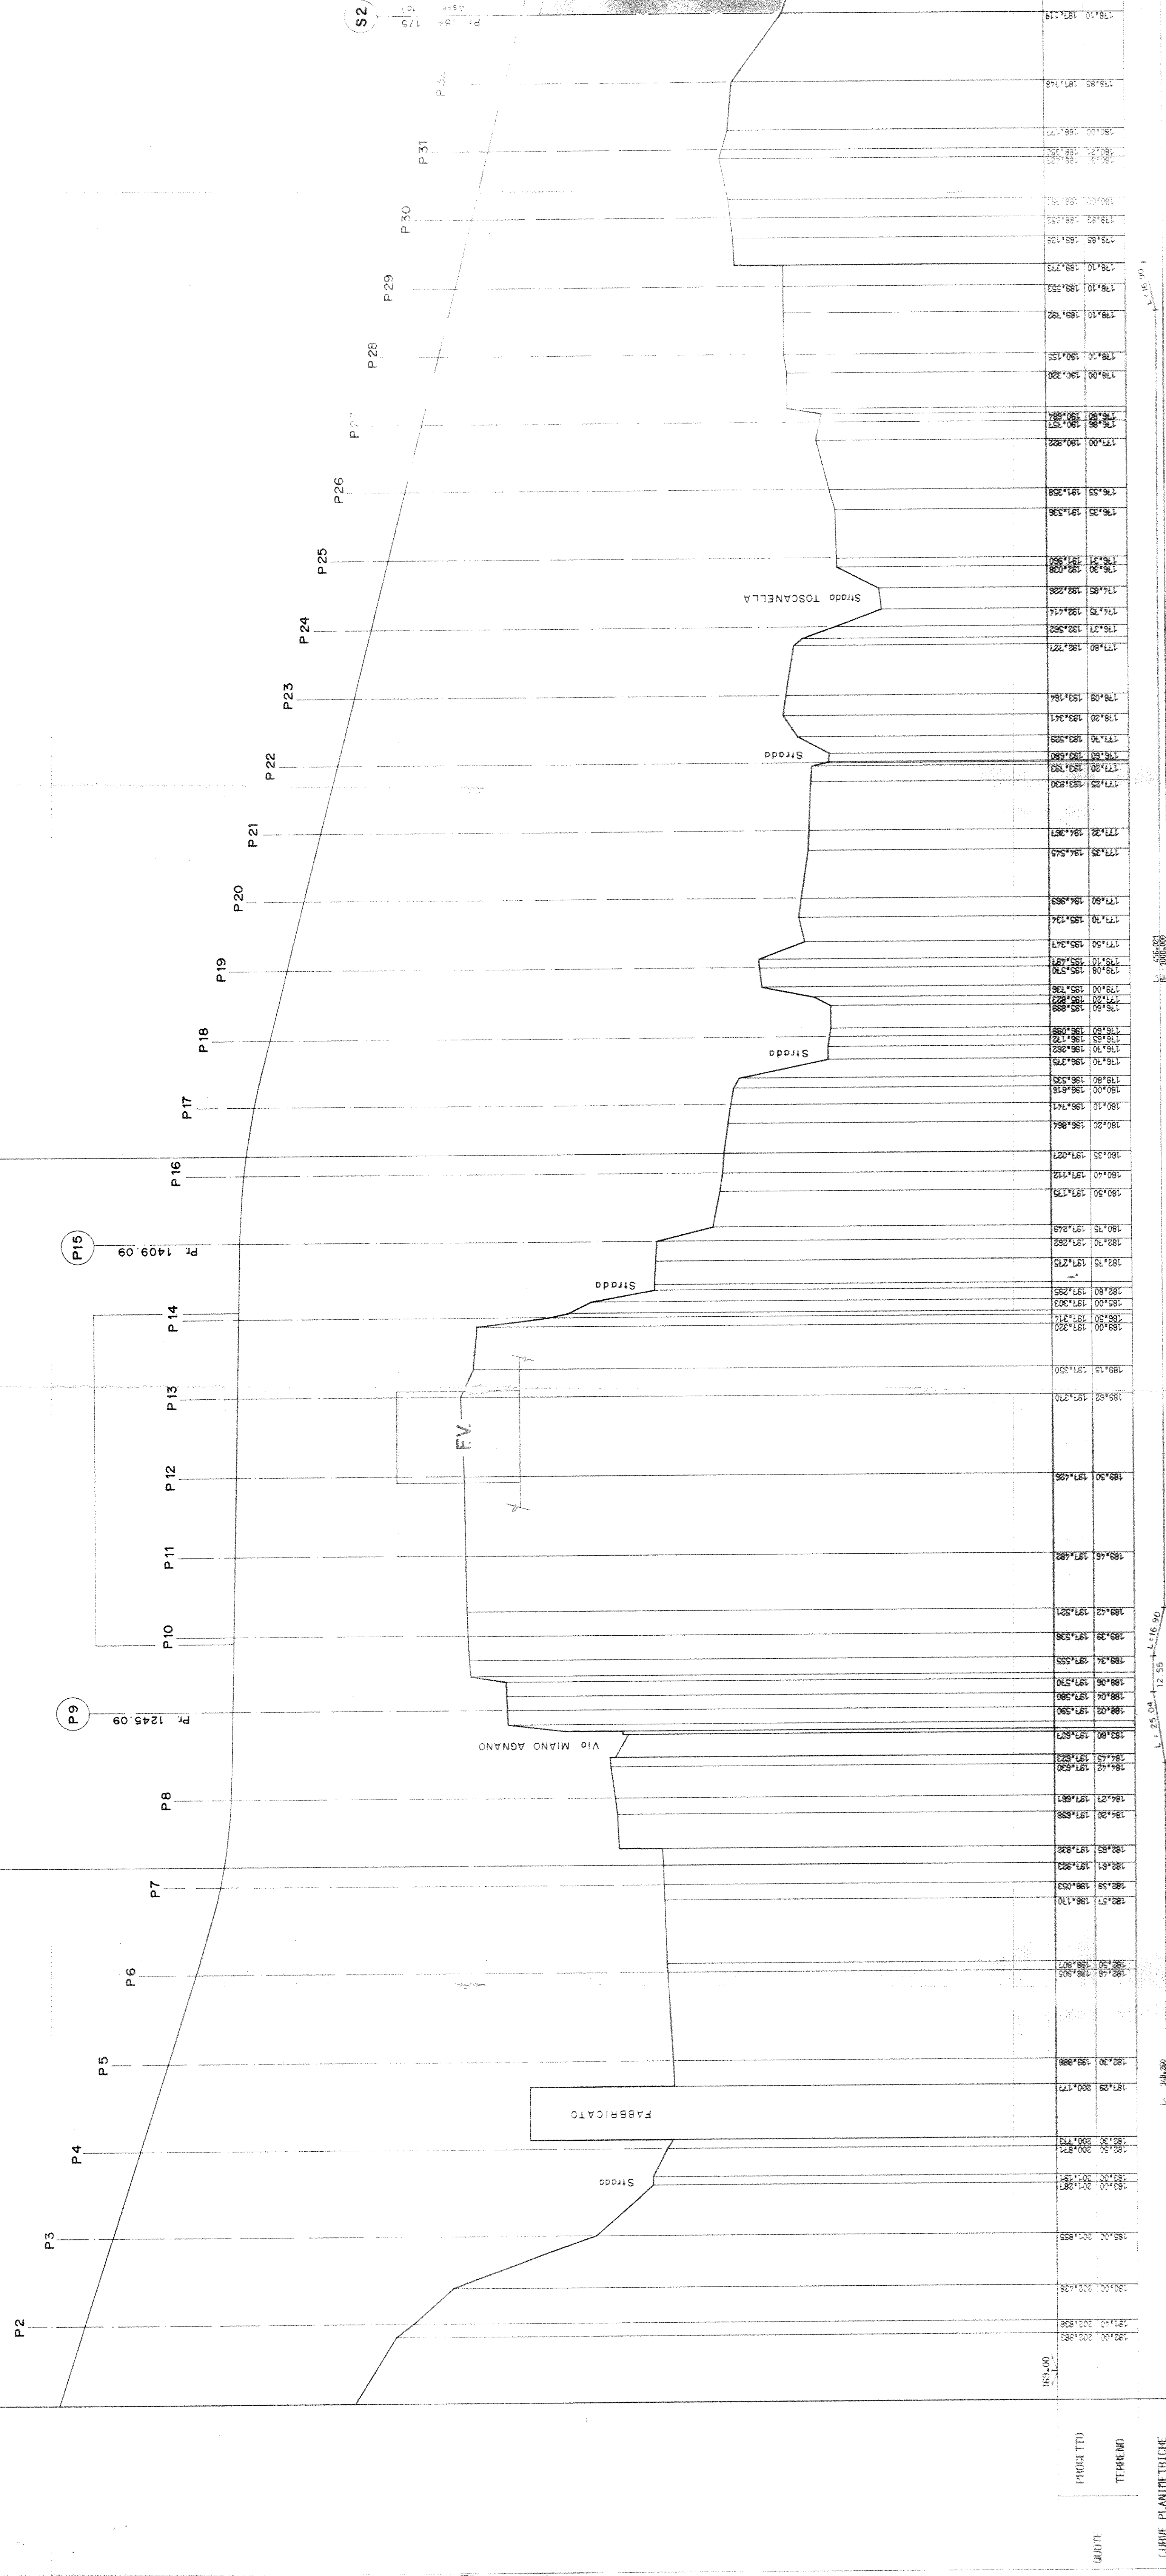
$$17 \times 24.00 + 1 \times 25.085 = 433.085$$

C  
C  
C  
P  
C  
  
I  
C  
C  
C  
P  
P  
I  
C

$$1 \times 26.00 + 4 \times 28.00 + 1 \times 26.00 = 164.00$$

V I A D O T T O  
( L = 876.085 )

Stazione di MIANO - AGNANO

[illegible]

Comune di Napoli

Prolungamento della linea n°1  
della metropolitana di Napoli  
dalla Stazione di Colli Aminei  
a Secondigliano

PROGETTO ESECUTIVO

Concessionario  
Metropolitano di Napoli S.p.A.  
~~Per: Ing. Giovanni Agostino~~  
*Agostino*



PROFILO LONGITUDINALE

DA Pr. 1000 000 A Pr. 2000 000

STIPE STUDIO TECNICO ITALIANO 00121 ROMA VIA S. BENEDETTO, 66 P. C. 155 12433