

RISTRUTTURAZIONE DEL CINEMA "MAESTROSO" A BARBA

PROGETTO DEFINITIVO


PROGETTISTI  
ING. GENNARO CLAVARELLA  
ING. ALFREDO TENACE  
ING. ALFREDO TENACE  
GEOMA. ITALIANESCO CROCCIONI

RESPONSABILE DEL PROCEDIMENTO  
ARCH. NICOLA VARRALE


COLLABORATORE CONDOTTO DALL'AUTORE  
GEOM. CARLO GIARDINO LAMARCA  
CONSULENTI PER LA PROGETTAZIONE ARCHITETTONICA  
ARCH. PASQUALE RUANO  
ARCH. GIOVANNI STELLATO

ELABORATO:	TAVOLA:
PROGETTO DEFINITIVO IN 11 LAVORAZIONE PIANTA PRIMO LIVELLO - SCALA 1:100 PIANTA SECONDO LIVELLO - SCALA 1:100 PIANTA TERZO LIVELLO - SCALA 1:100 PIANTA LOCALE TECNICO - SCALA 1:100	23
DATA: MAGGIO 2002	ACQUINQUANTANTI


LEGENDA	
⊗	Corpo illuminante "tipo" o similare
○	"Targetti CCT FLASH 54044"
D	"Lombardo STAR"
▬	"Disano (2 x 36 W) IP40"
▬	"Disano (2 x 18 W) IP40"
⊠	"Targetti 61136 MONDIAL-F1 AR111"
○	"Targetti 61266 MONDIAL-F1 CDMT"
▬	"Disano (2 x 36W) IP65"
▬	"Disano (2 x 18 W) IP65"
⊙	"Lombardo GEM Set su paletto"
D	"Lombardo GEM PASS IP 66"

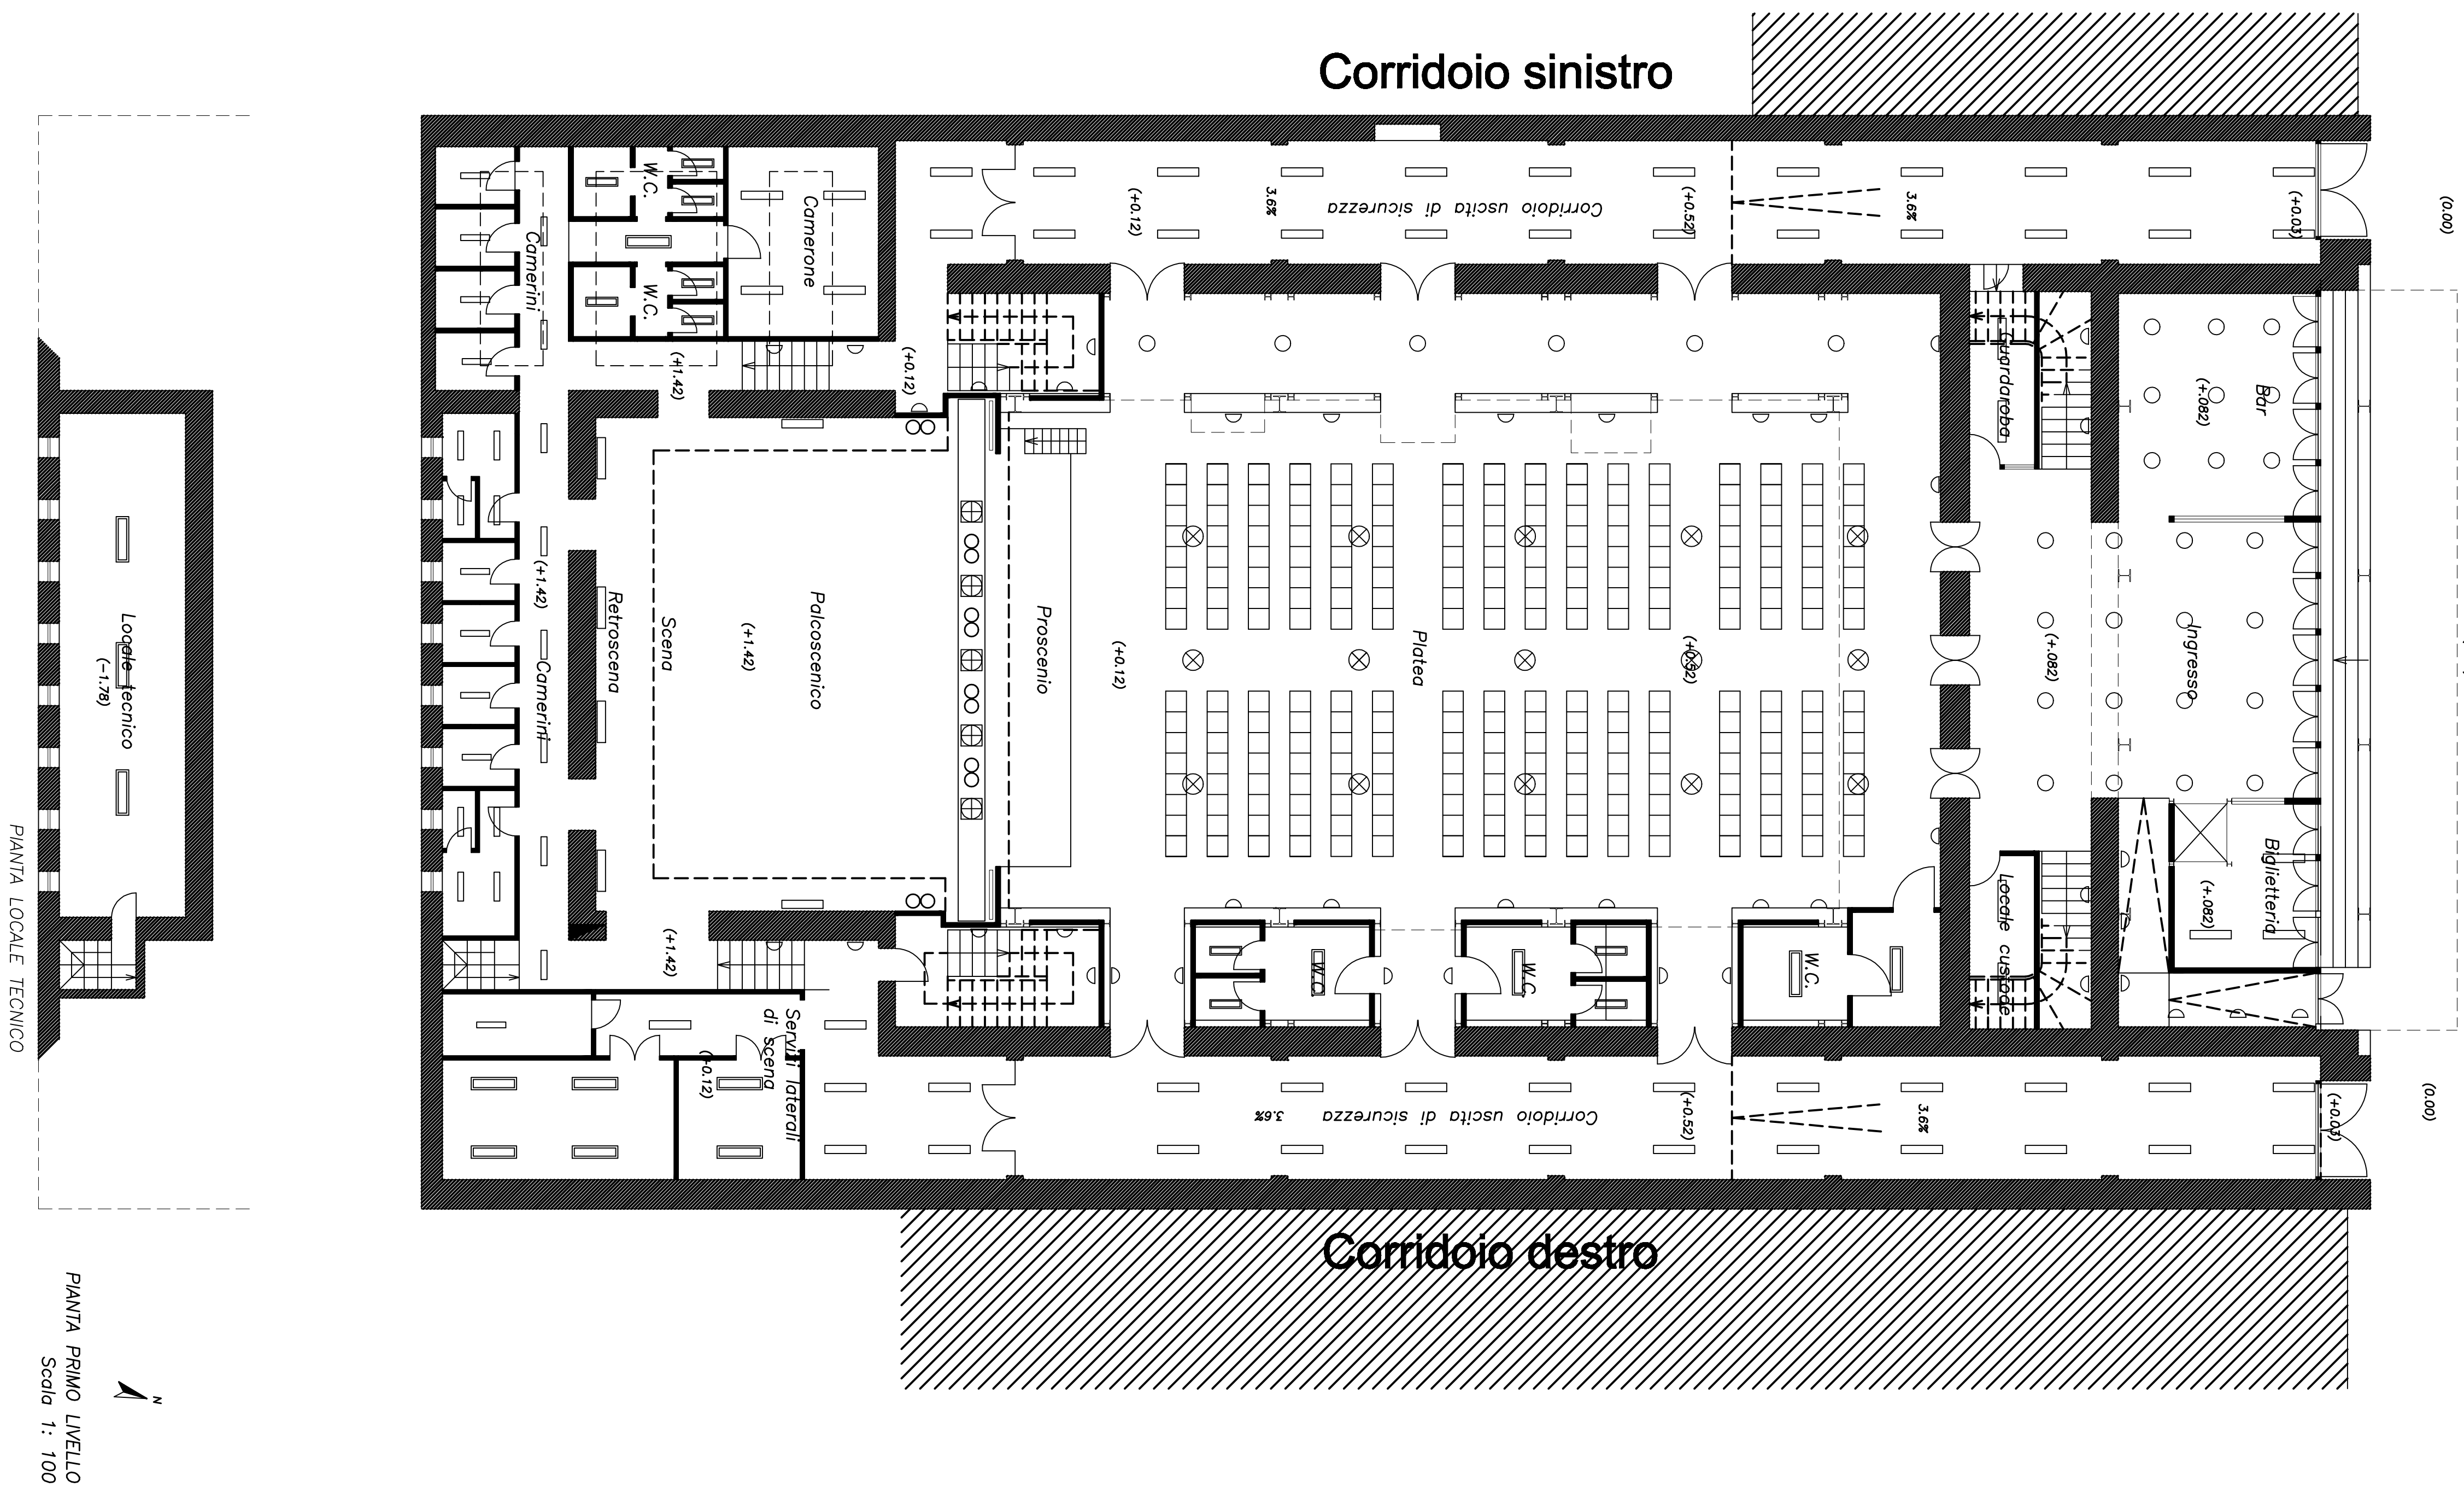

PIANTA PRIMO LIVELLO  
Scala 1: 100

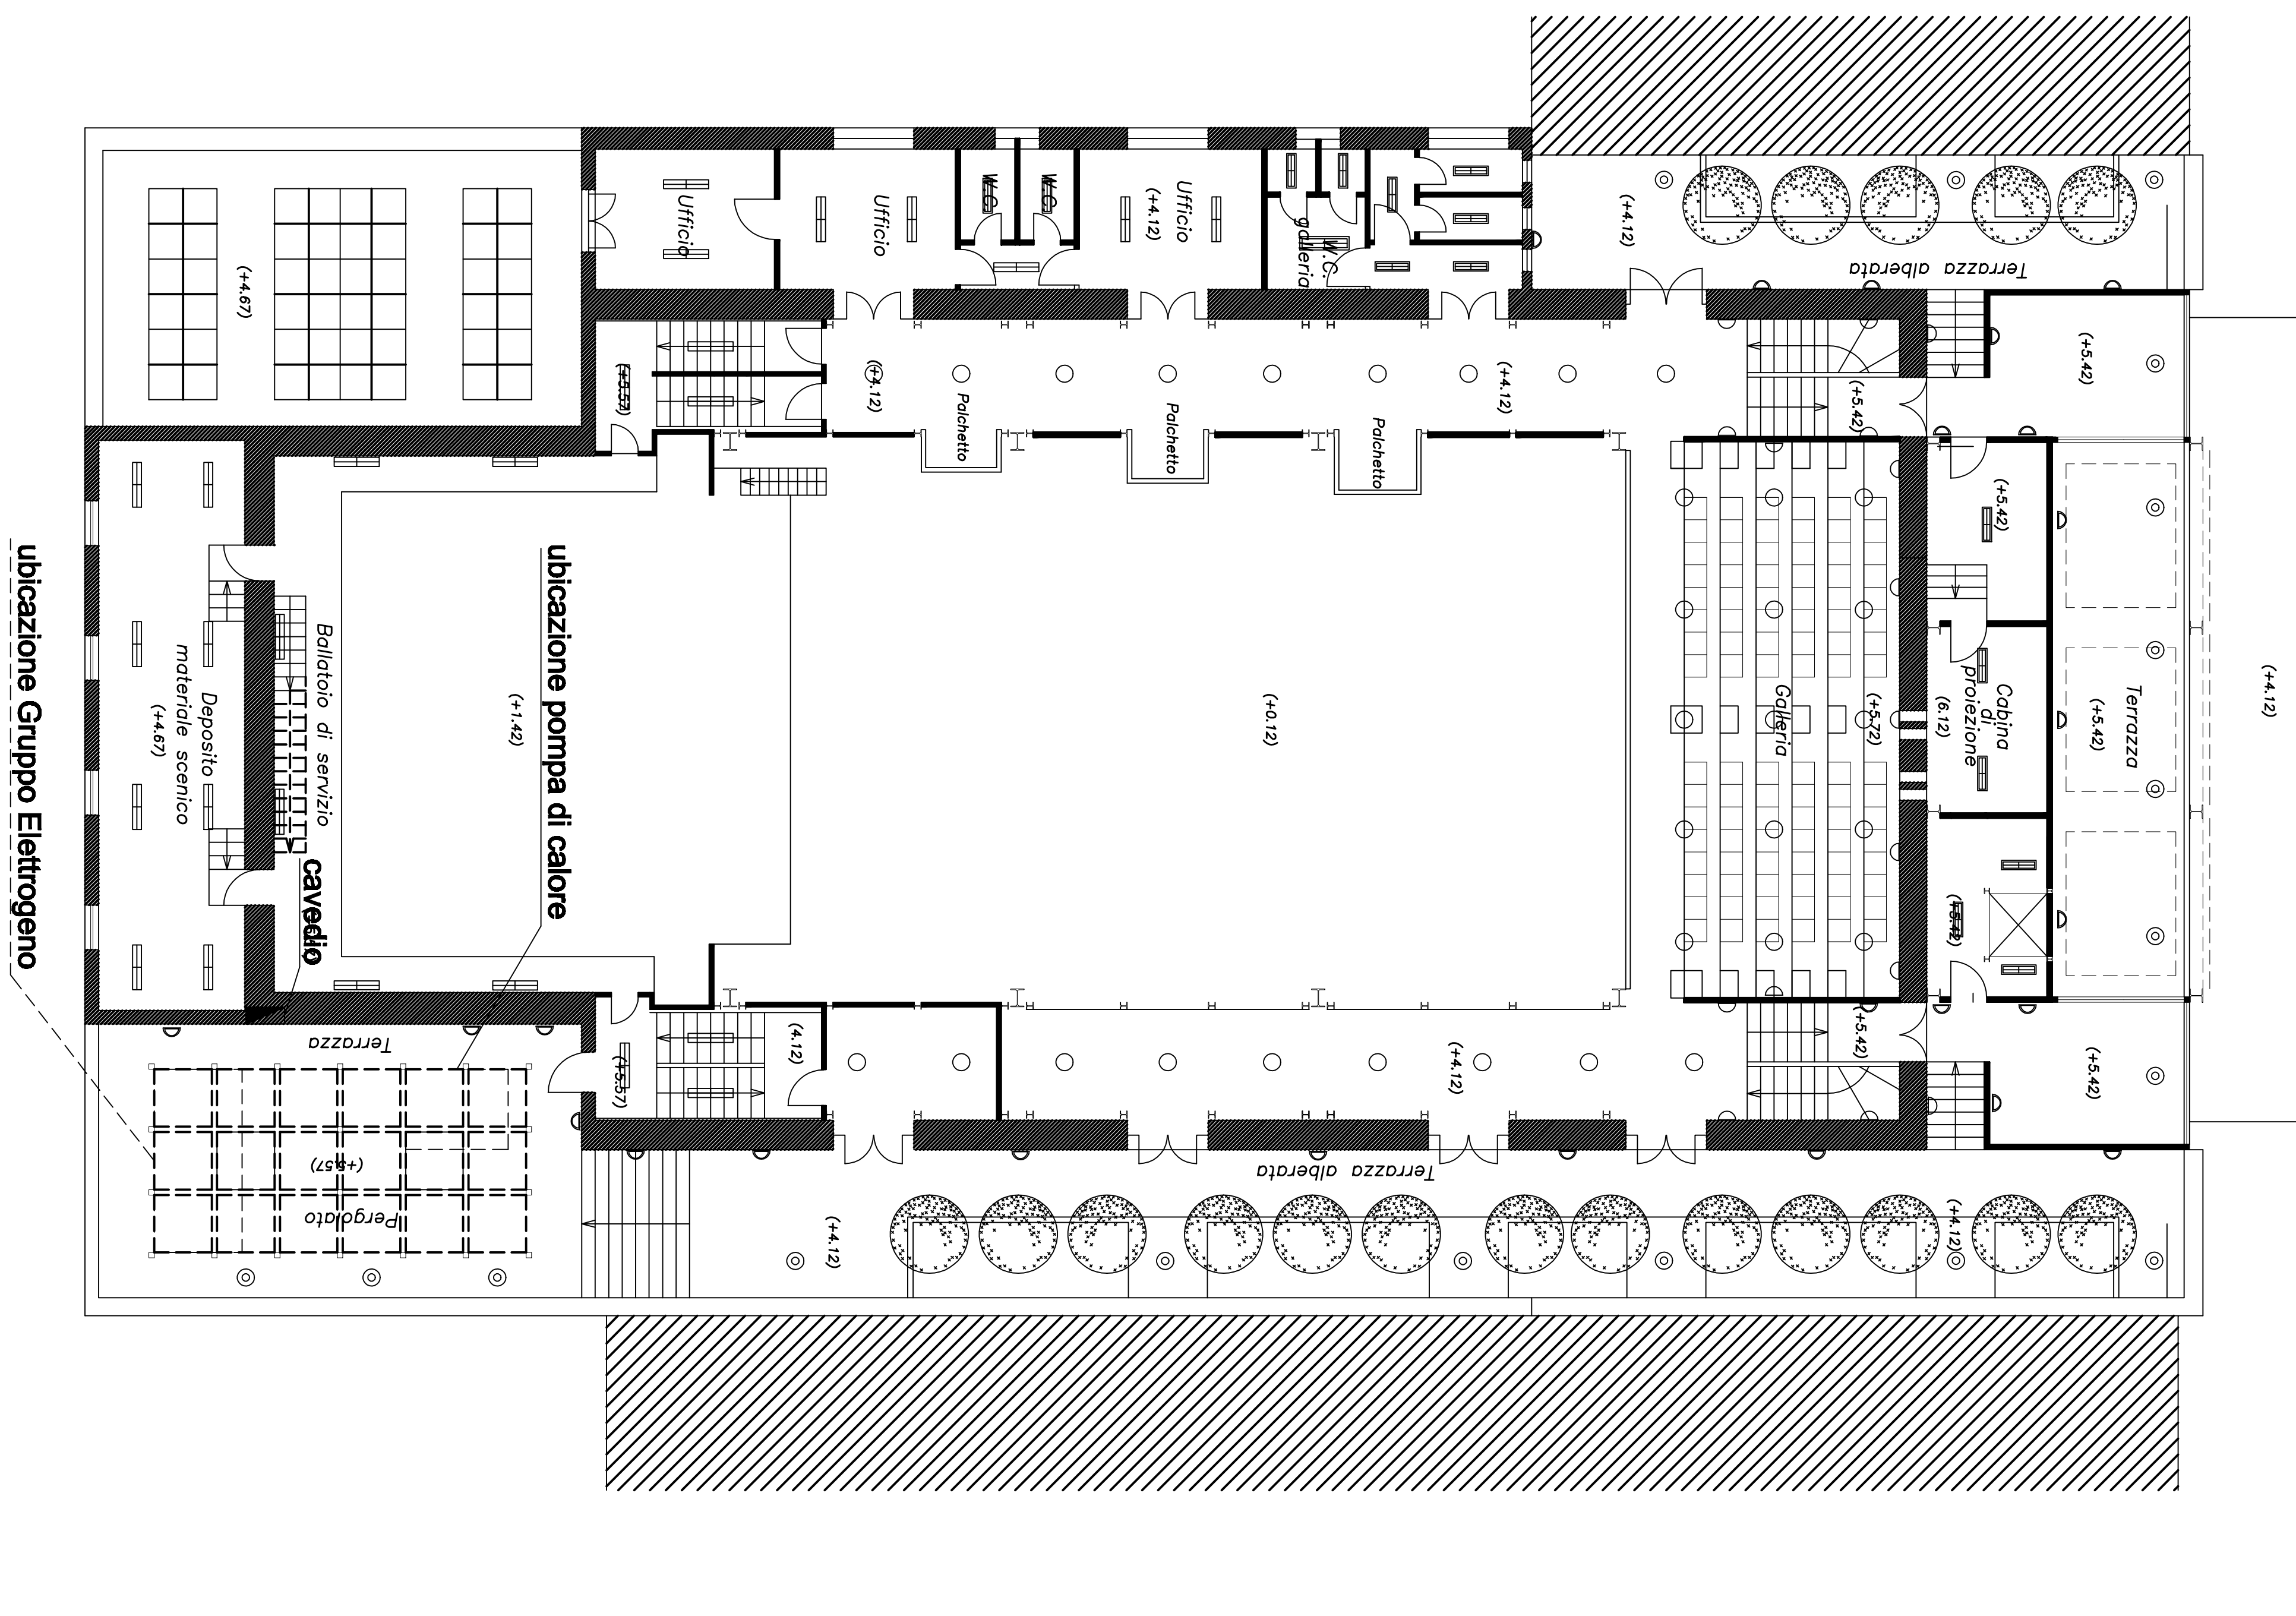

PIANTA SECONDO LIVELLO  
Scala 1: 100

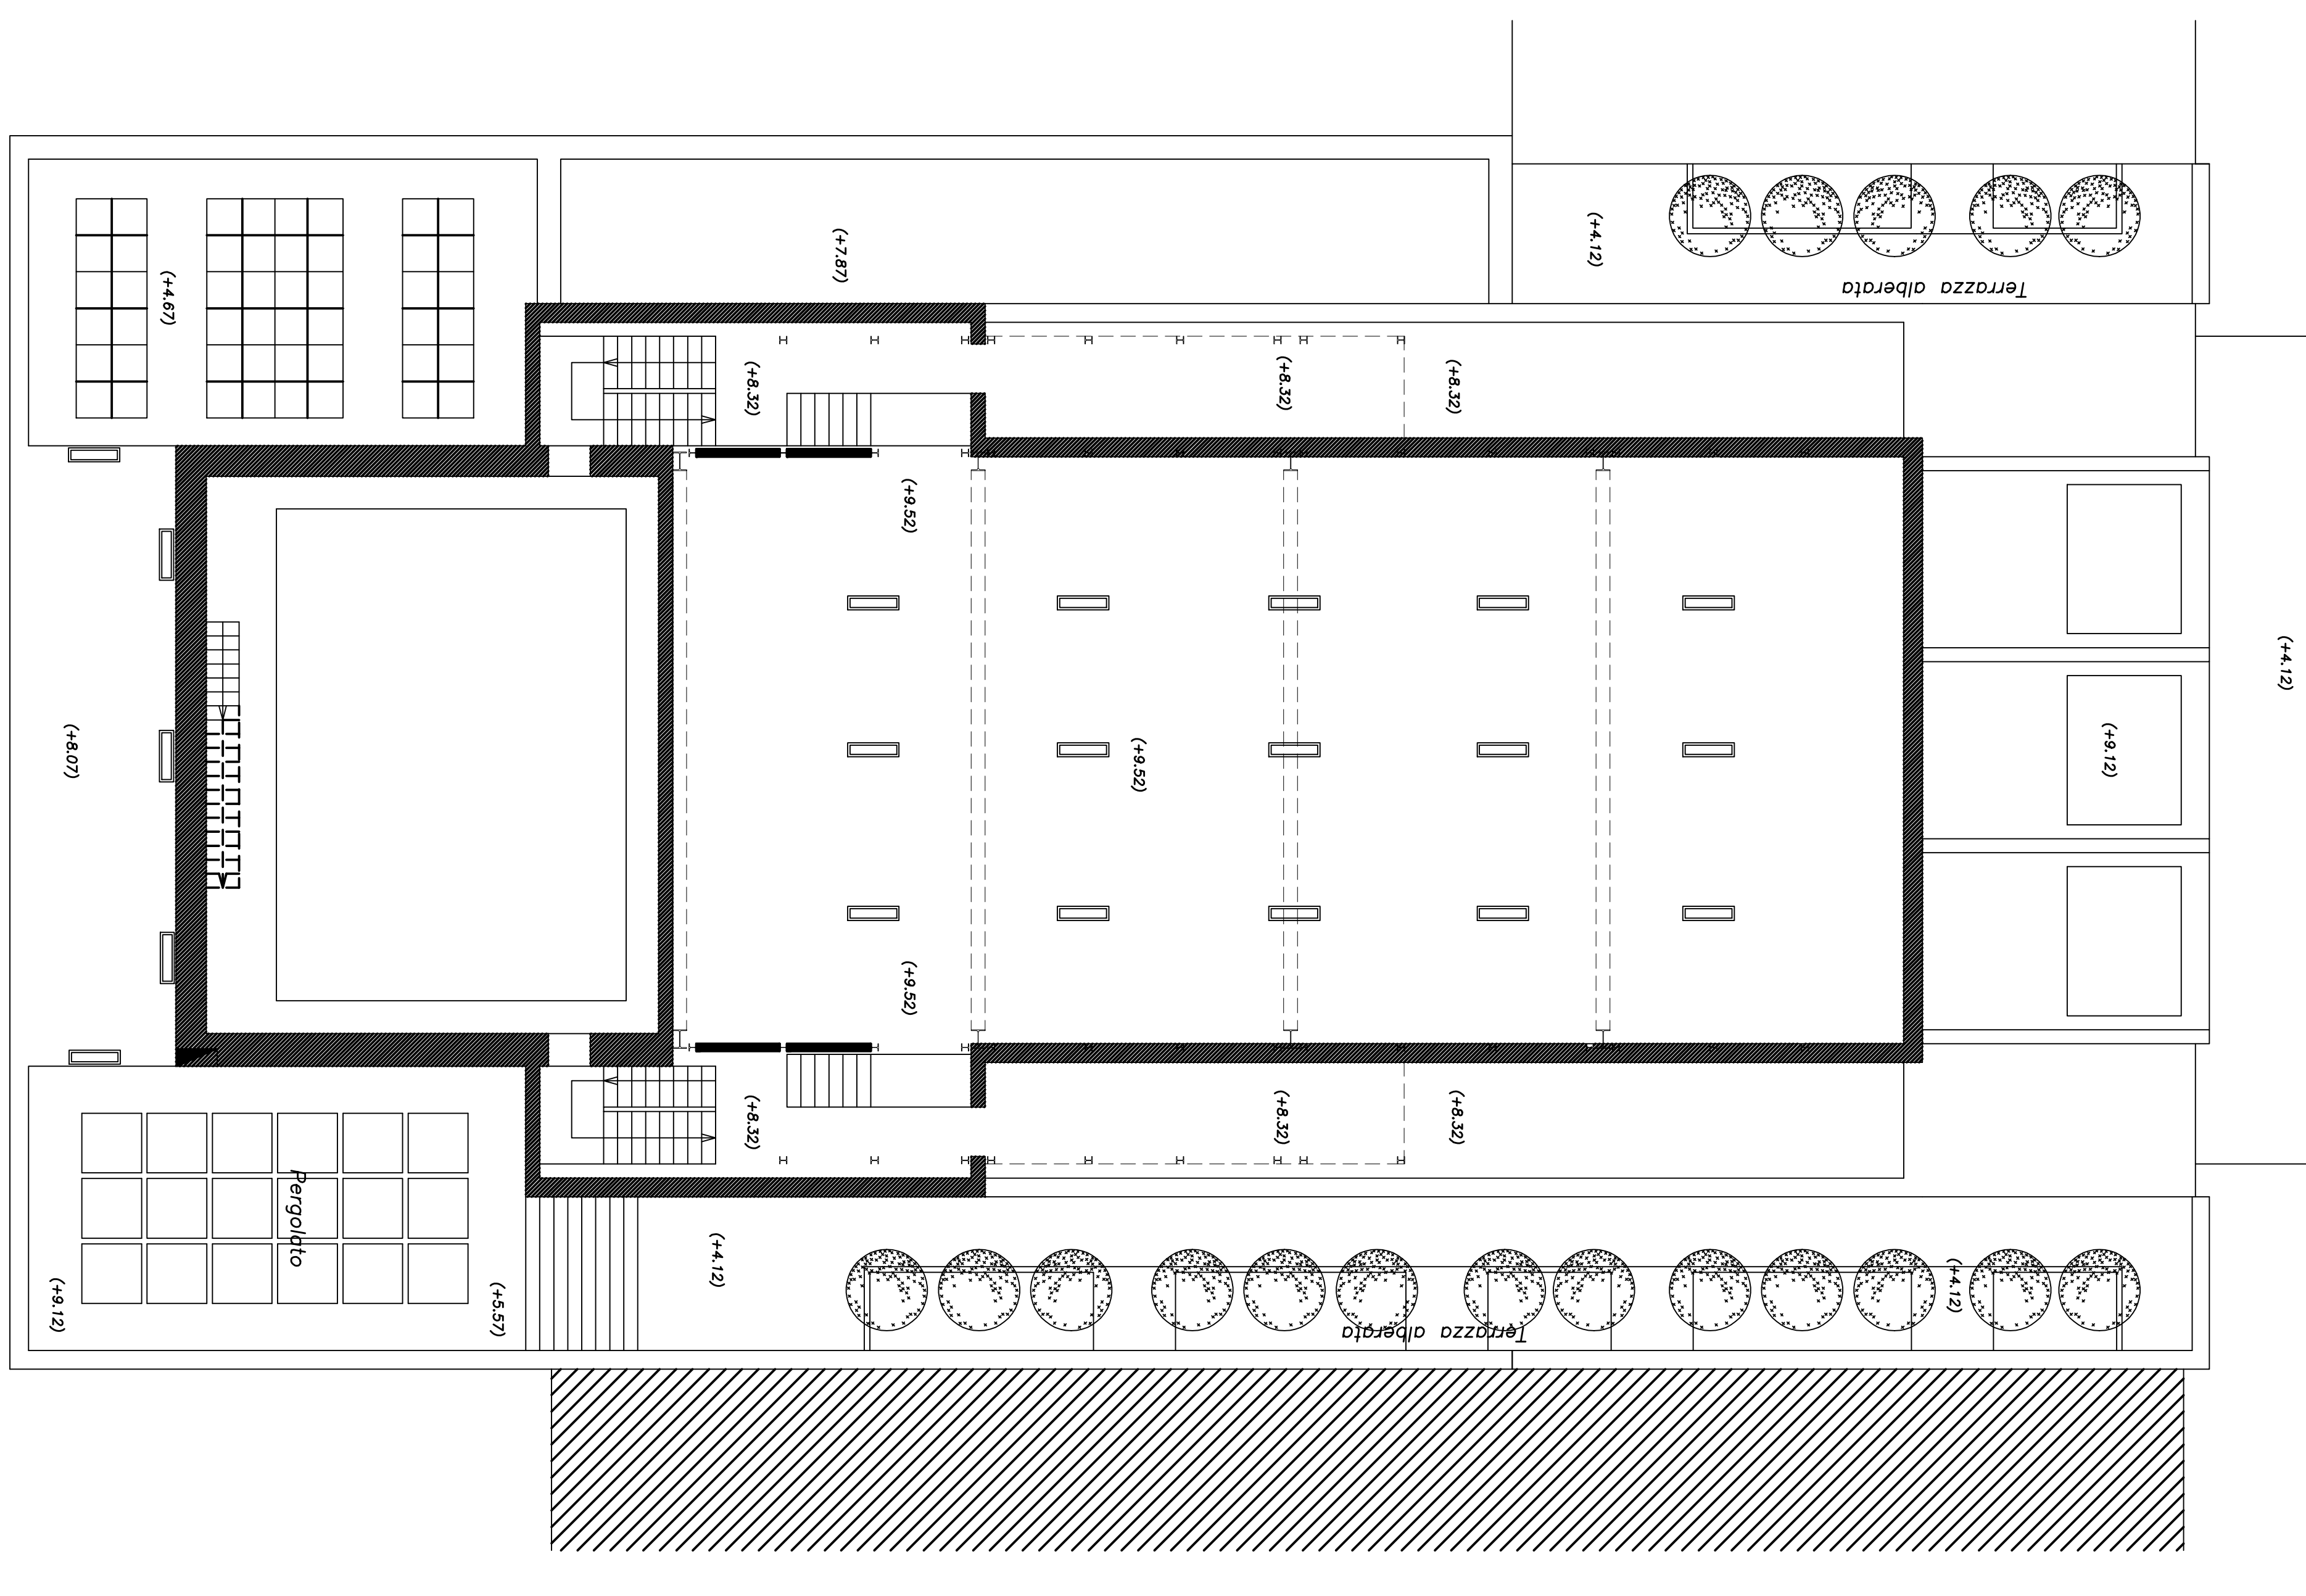

PIANTA TERZO LIVELLO  
Scala 1: 100