



**Il Sindaco di Napoli**  
**Commissario delegato ex O.P.C.M.**  
**n.3566 del 05/03/07**

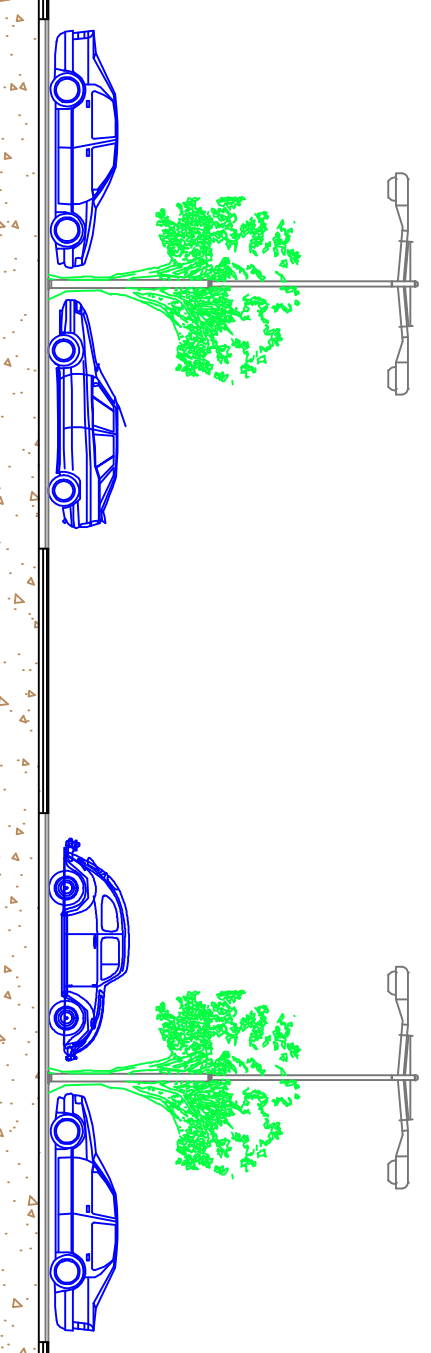


**Oggetto**  
**AMPLIAMENTO DEL PARCHEGGIO DI SCAMBIO**  
**INTEGRATO CHIATANO**

**PROGETTO ESECUTIVO**

<b>Titolo elaborato</b>	<b>Codice</b>
<b>Edificio</b>	<b>EG A 16</b>
<b>Prospetti sud-est/nord-est</b>	
<b>Il Commissario Delegato</b> Sindaco di Napoli	<b>Il Soggetto Attuatore</b> on. Luigi Masas
<b>Responsabile Unico del Proccedimento</b> Ing. Gianfranco Pemichio	<b>Progettisti</b> Ing. Florenzo De Cicco Ing. Rodolfo Pisciano arch. Armando Tagliabue
<b>data</b> SETTEMBRE 2009	<b>revisione</b> 0 <b>scala</b> 1/50

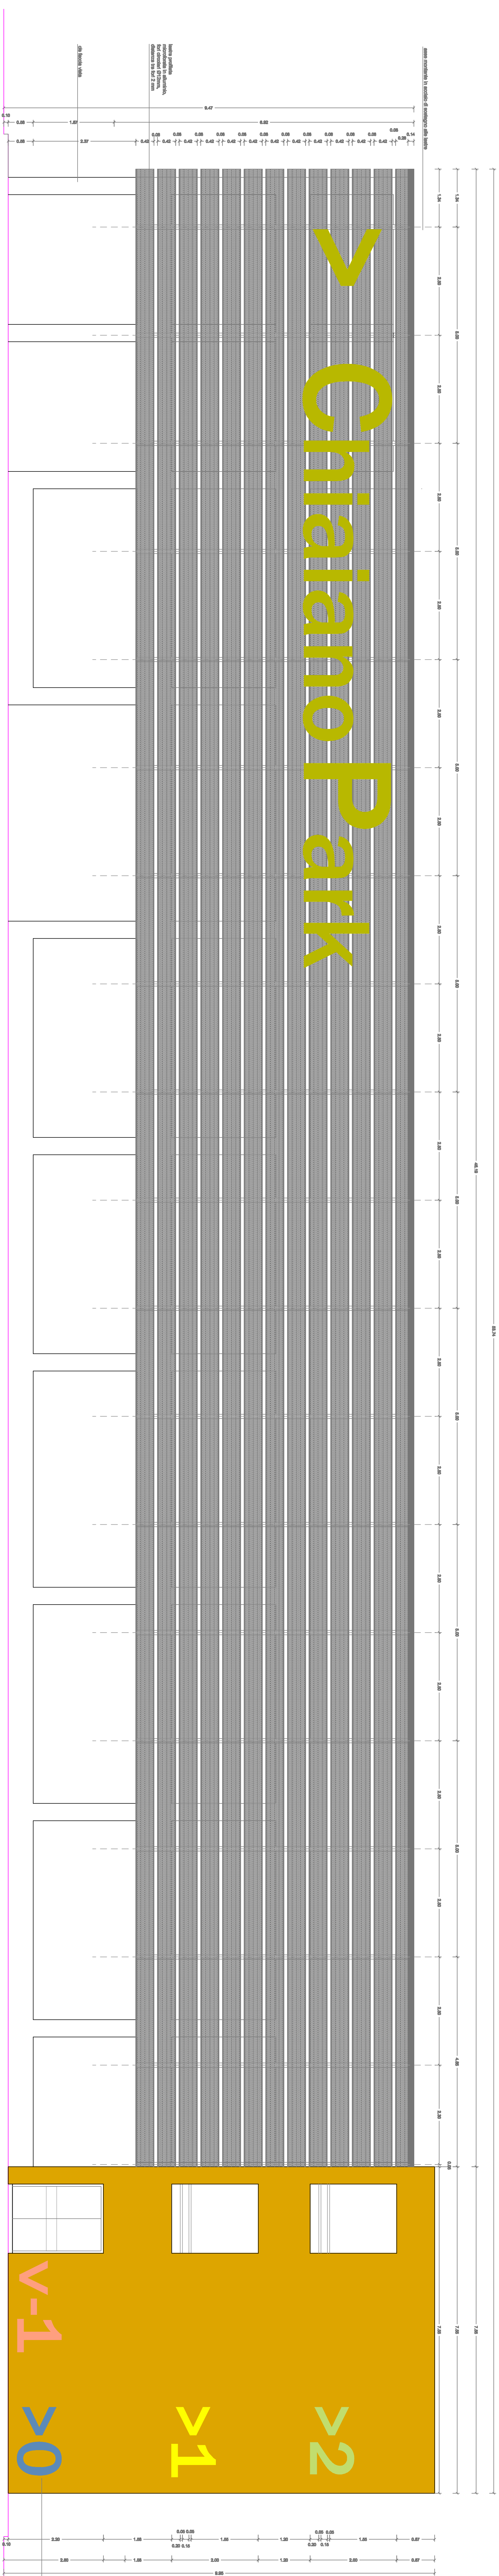

Prospetto sud-est

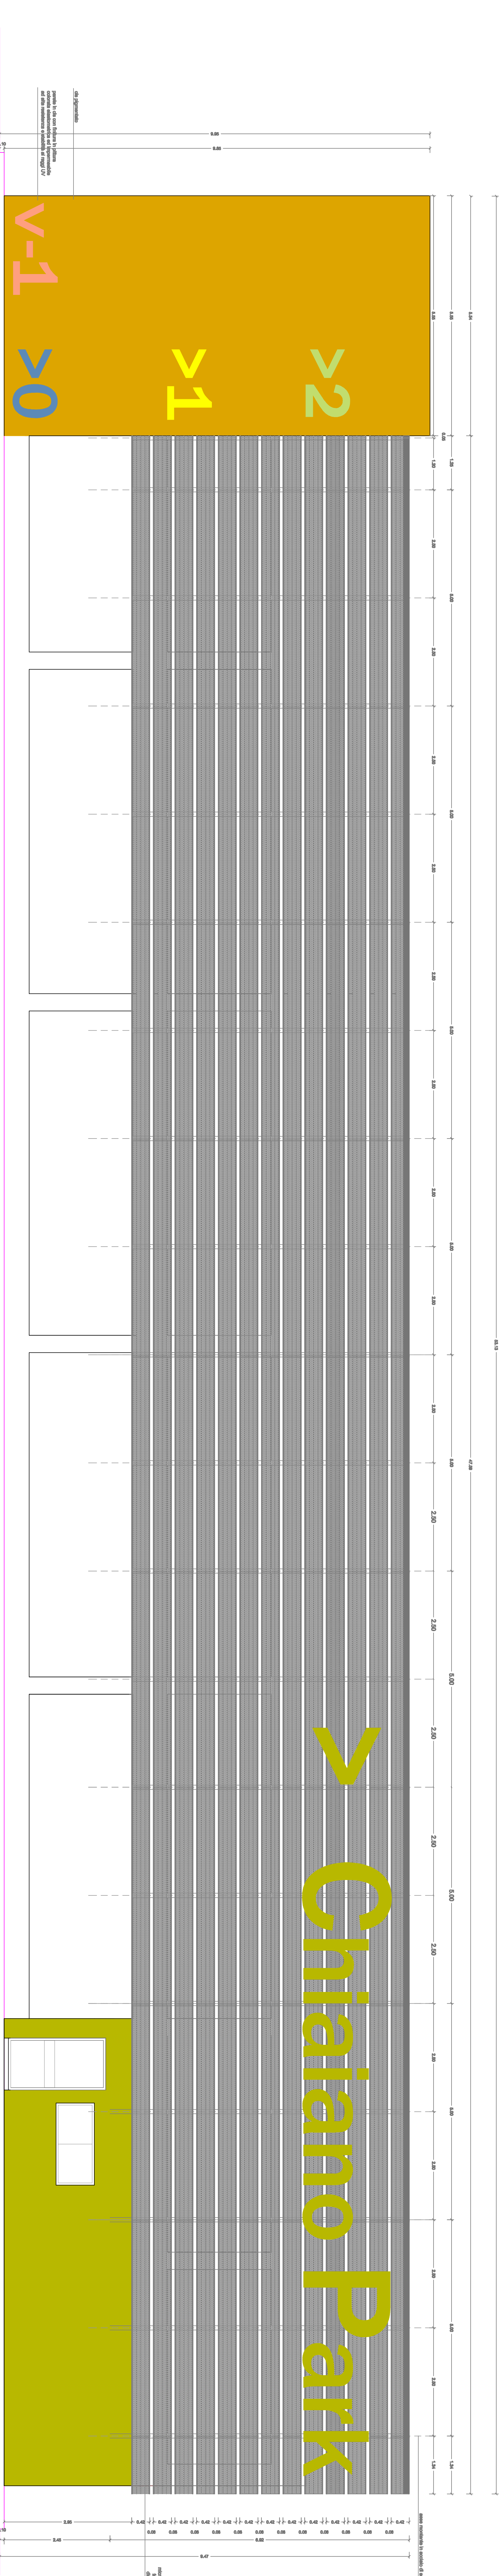

Prospetto nord-est