



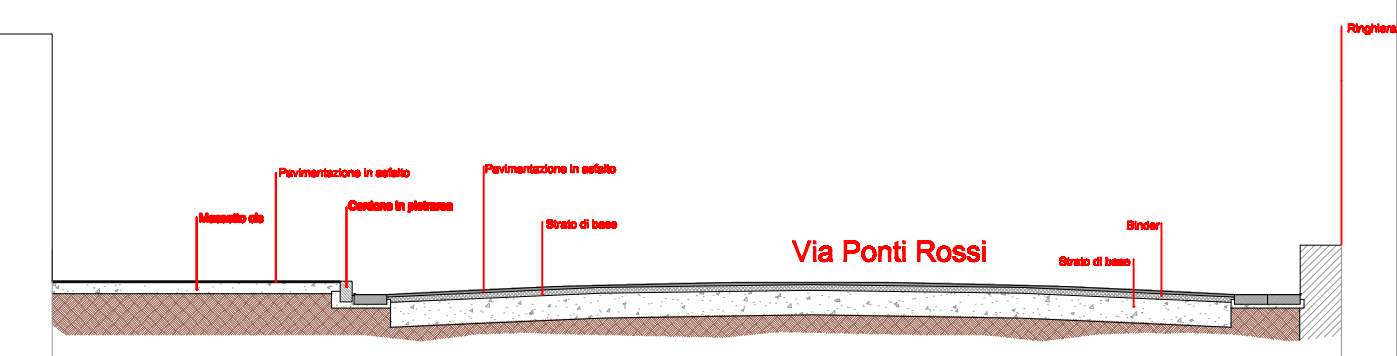

Il Sindaco di Napoli
Commissario delegato ex O.P.C.M.
n.3566/07 e s.m.i.
Area strade e lavori

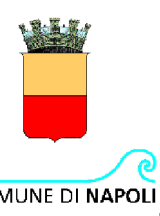

PROGETTO ESECUTIVO

**PROGETTO DI MANUTENZIONE STRAORDINARIA E MESSA
IN SICUREZZA DI VIA PONTI ROSSI E VIA DON BOSCO
(TRATTO PIAZZA CARLO III-PONTE TANGENZIALE)**

Titolo elaborato

Pianta e sezioni di progetto via Ponti Rossi_Tratto 2

Codice	
---------------	--

EG ARC 02

Il Soggetto Attuatore

Il Responsabile d'Area

on. Luigi Massa

ing. Francesco Schiattarella


Responsabile Unico del Procedimento

Progettisti

ing. Gennaro Esposito



geom. Raffaele Aruta
arch. Eleonora Giovane di Girasole
ing. Antonio Guida
ing. Francesco Rotoli

data	Settembre 2009	revisione	0	scala 1/1000-1/50
-------------	----------------	------------------	---	--------------------------

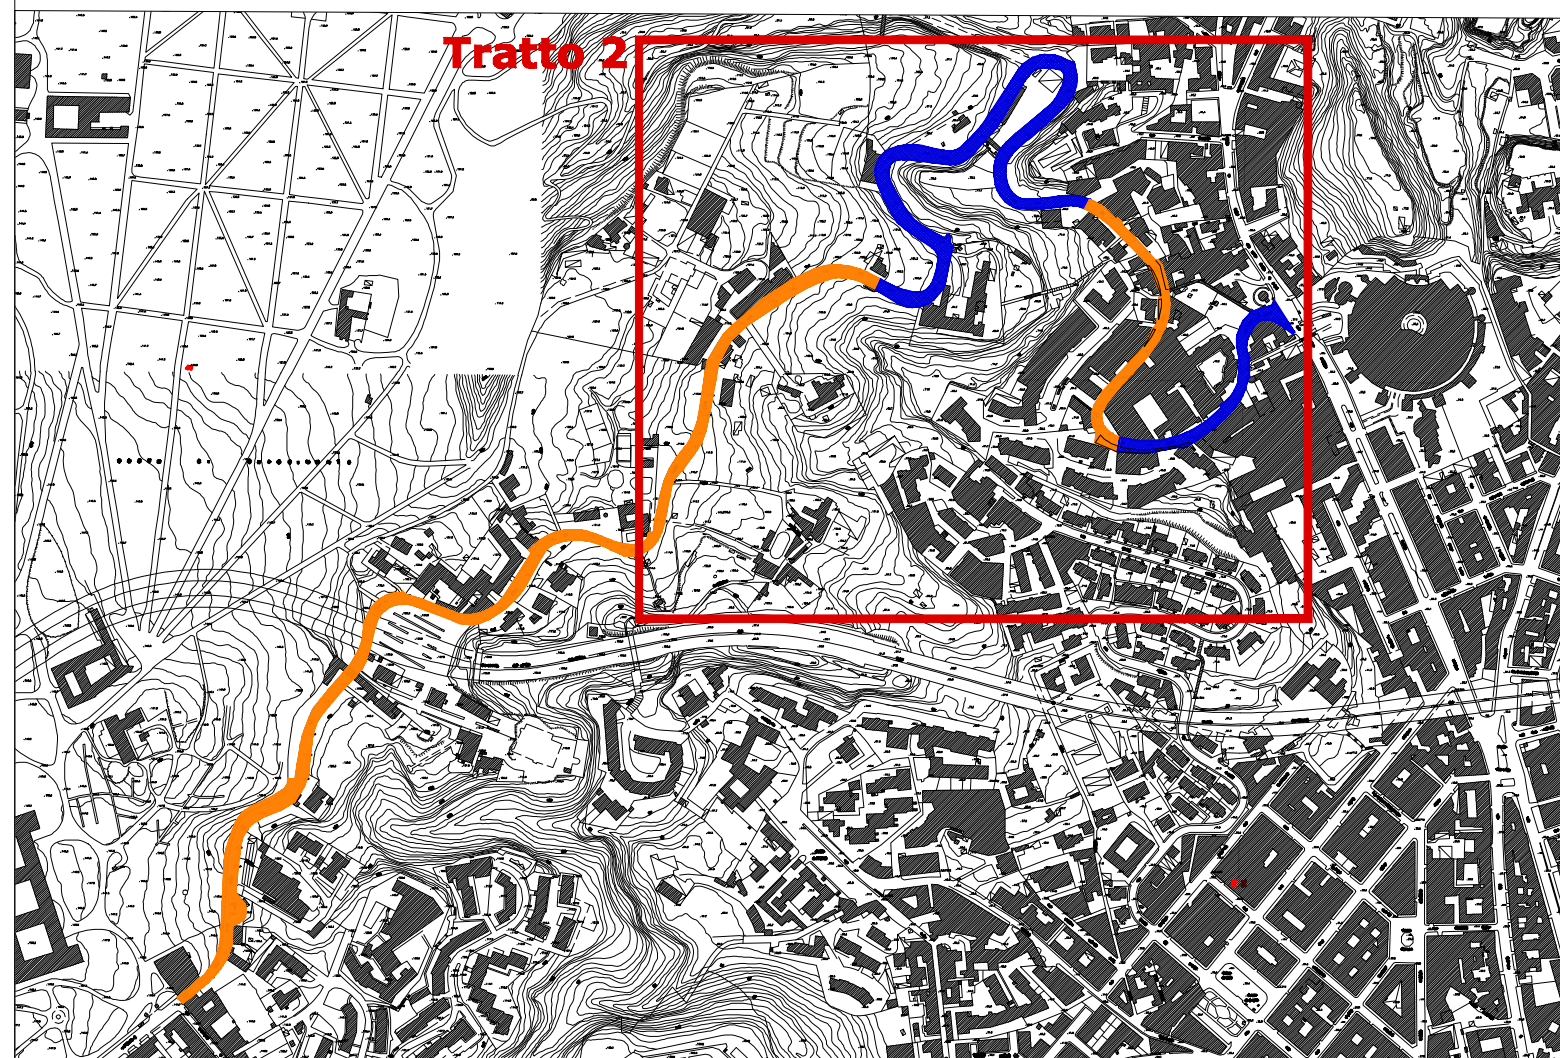


 Pavimentazione in conglomerato bituminoso

 Pavimentazione in cubetti di porfido

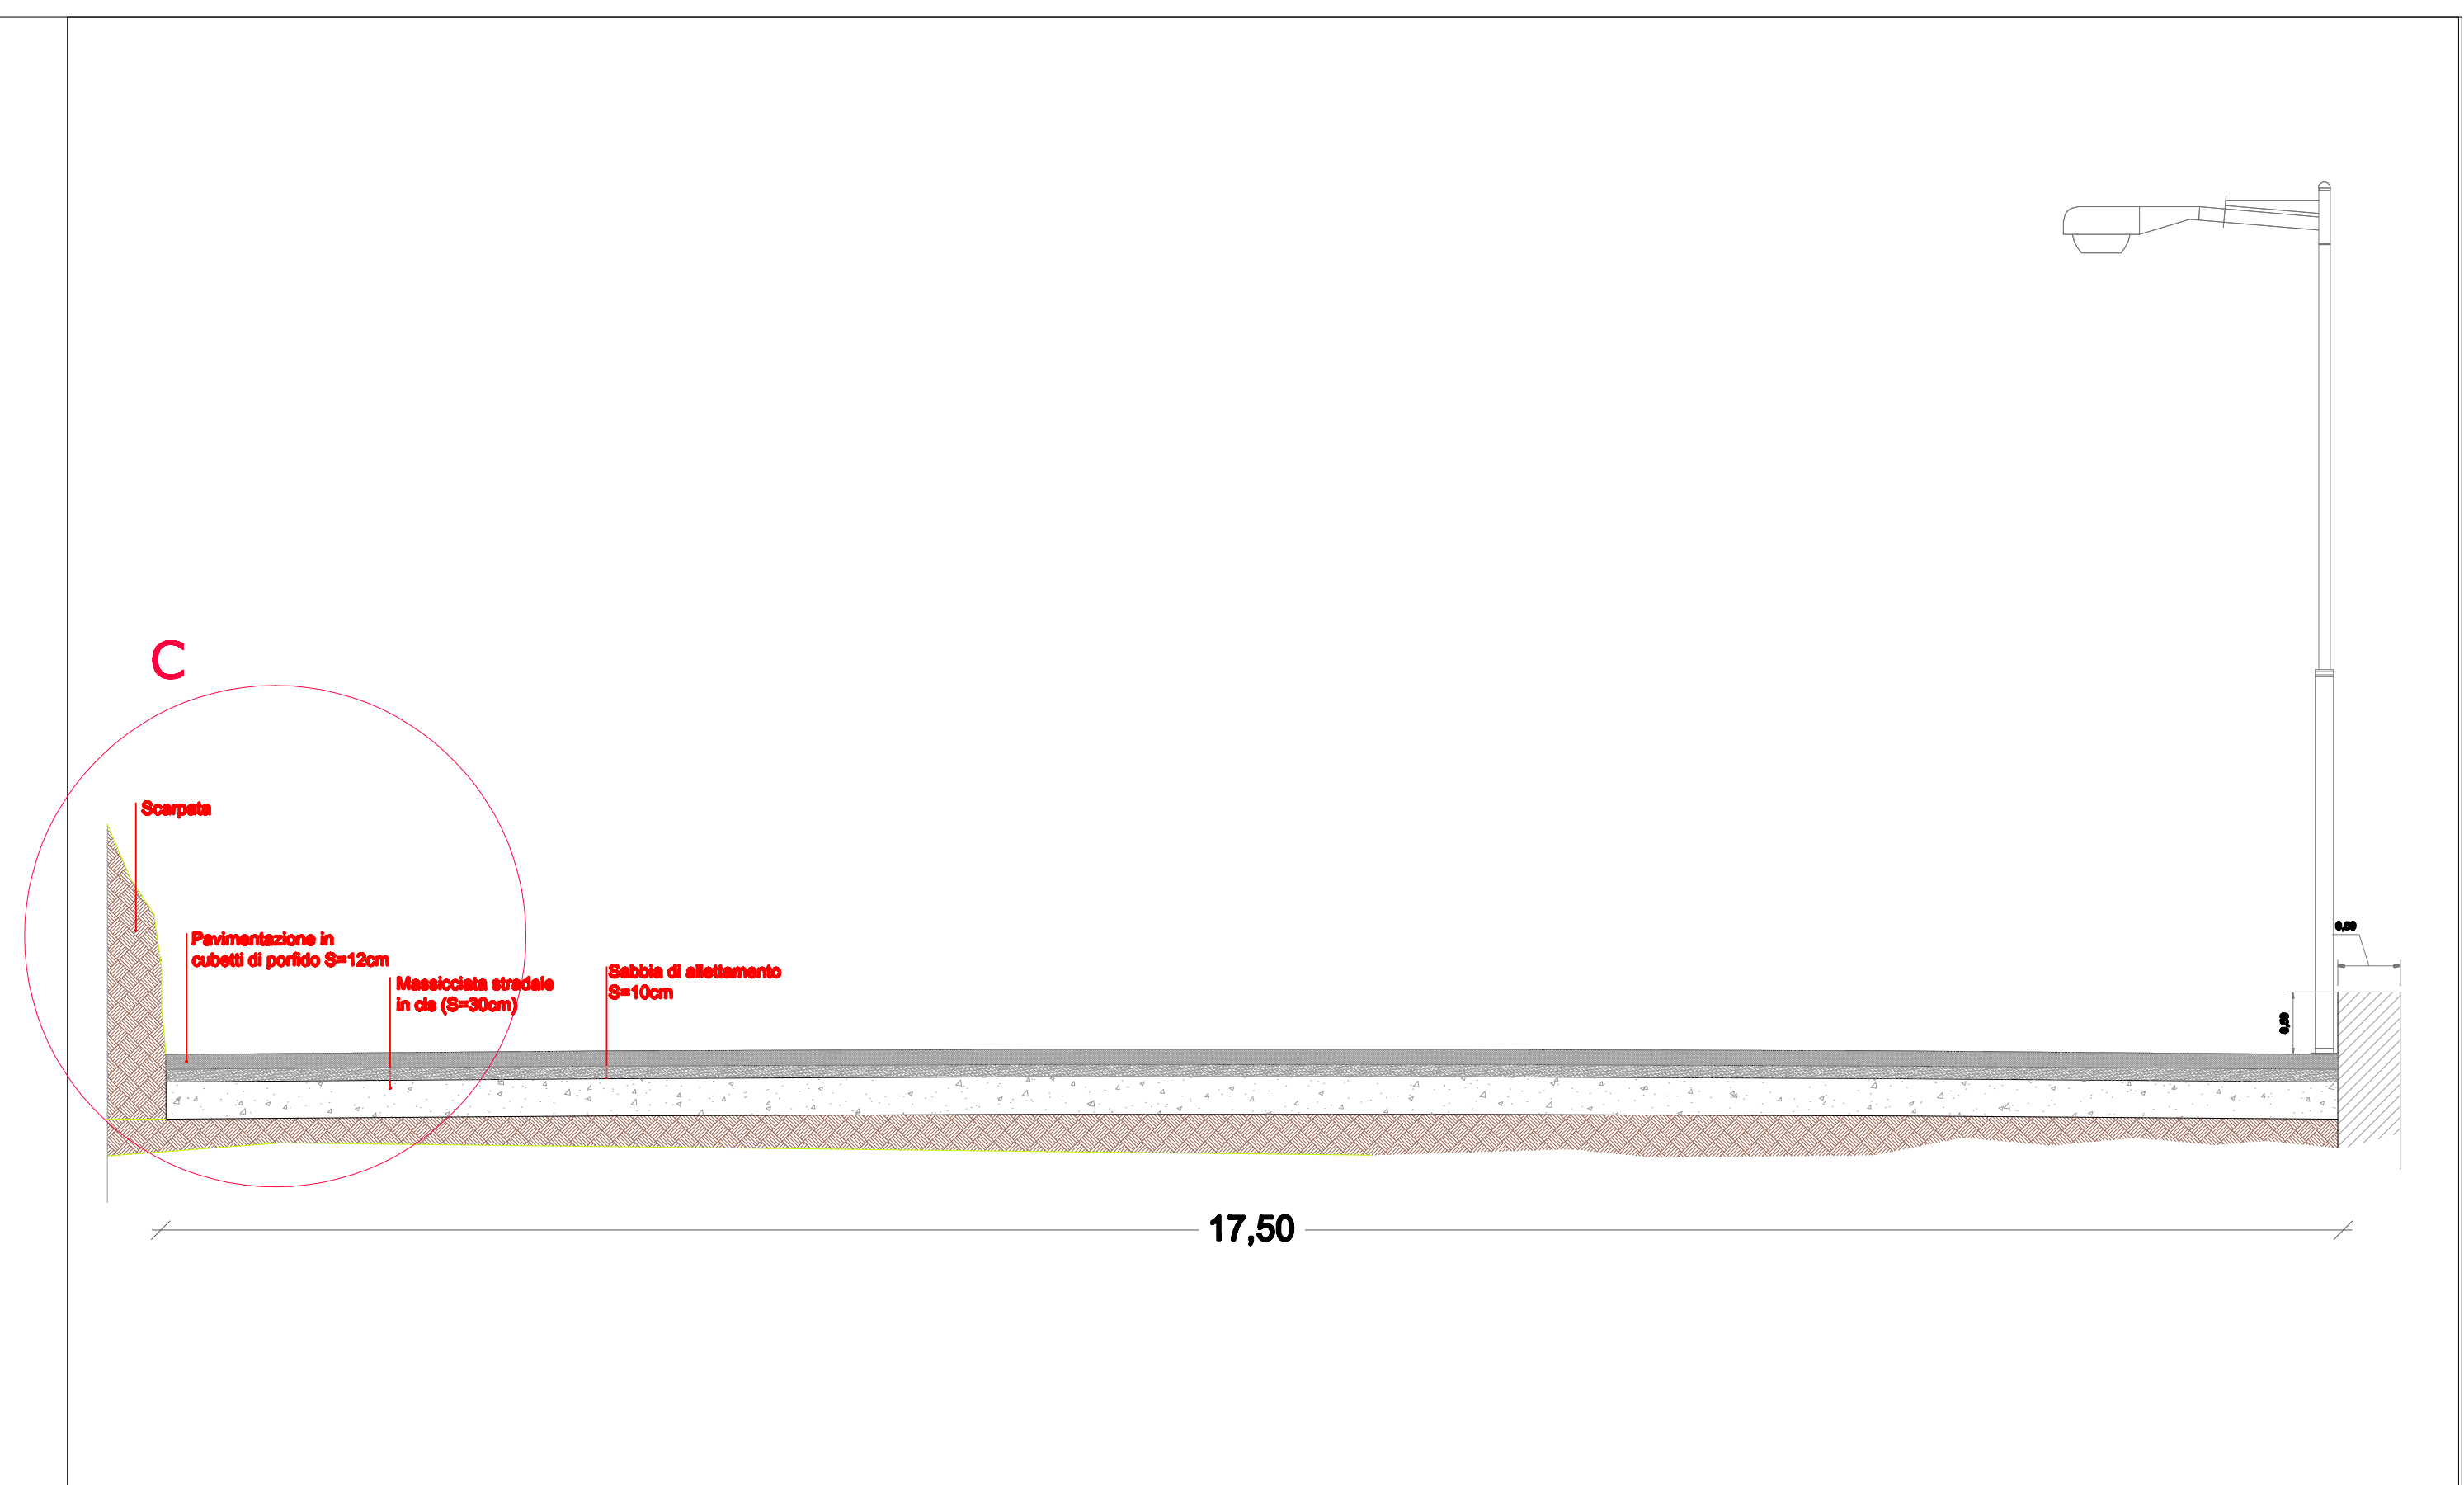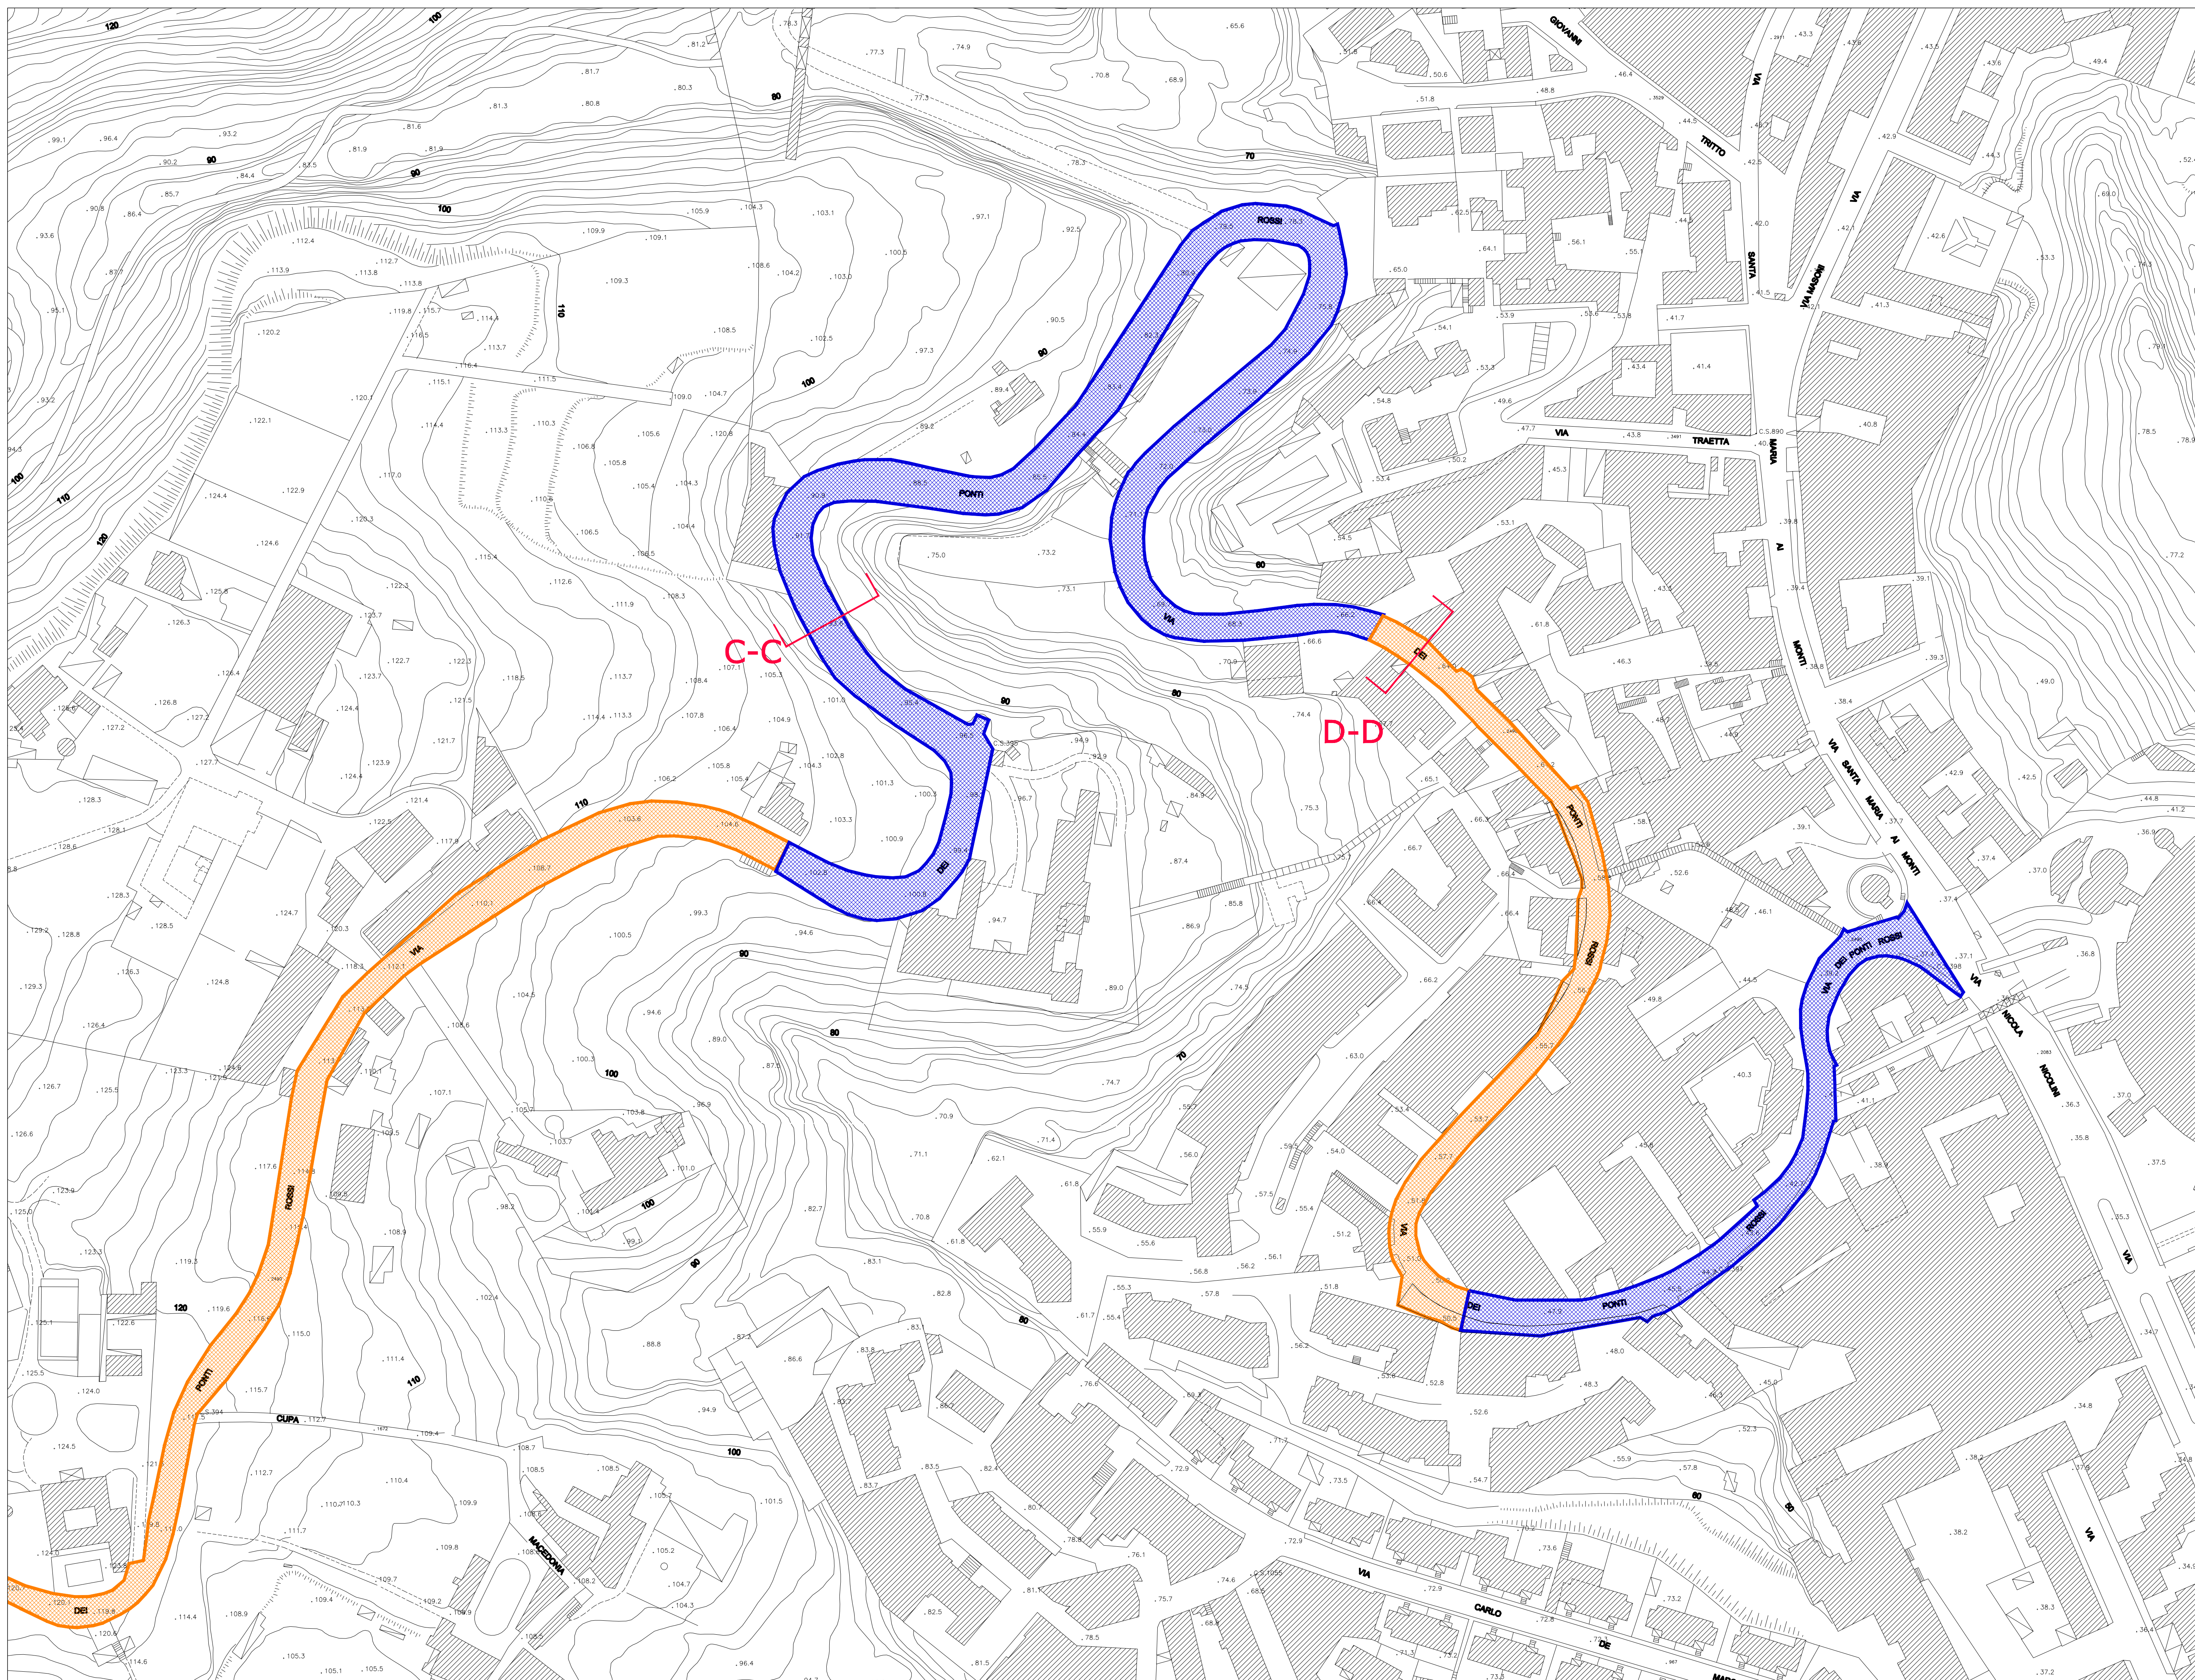

Sezione C-C

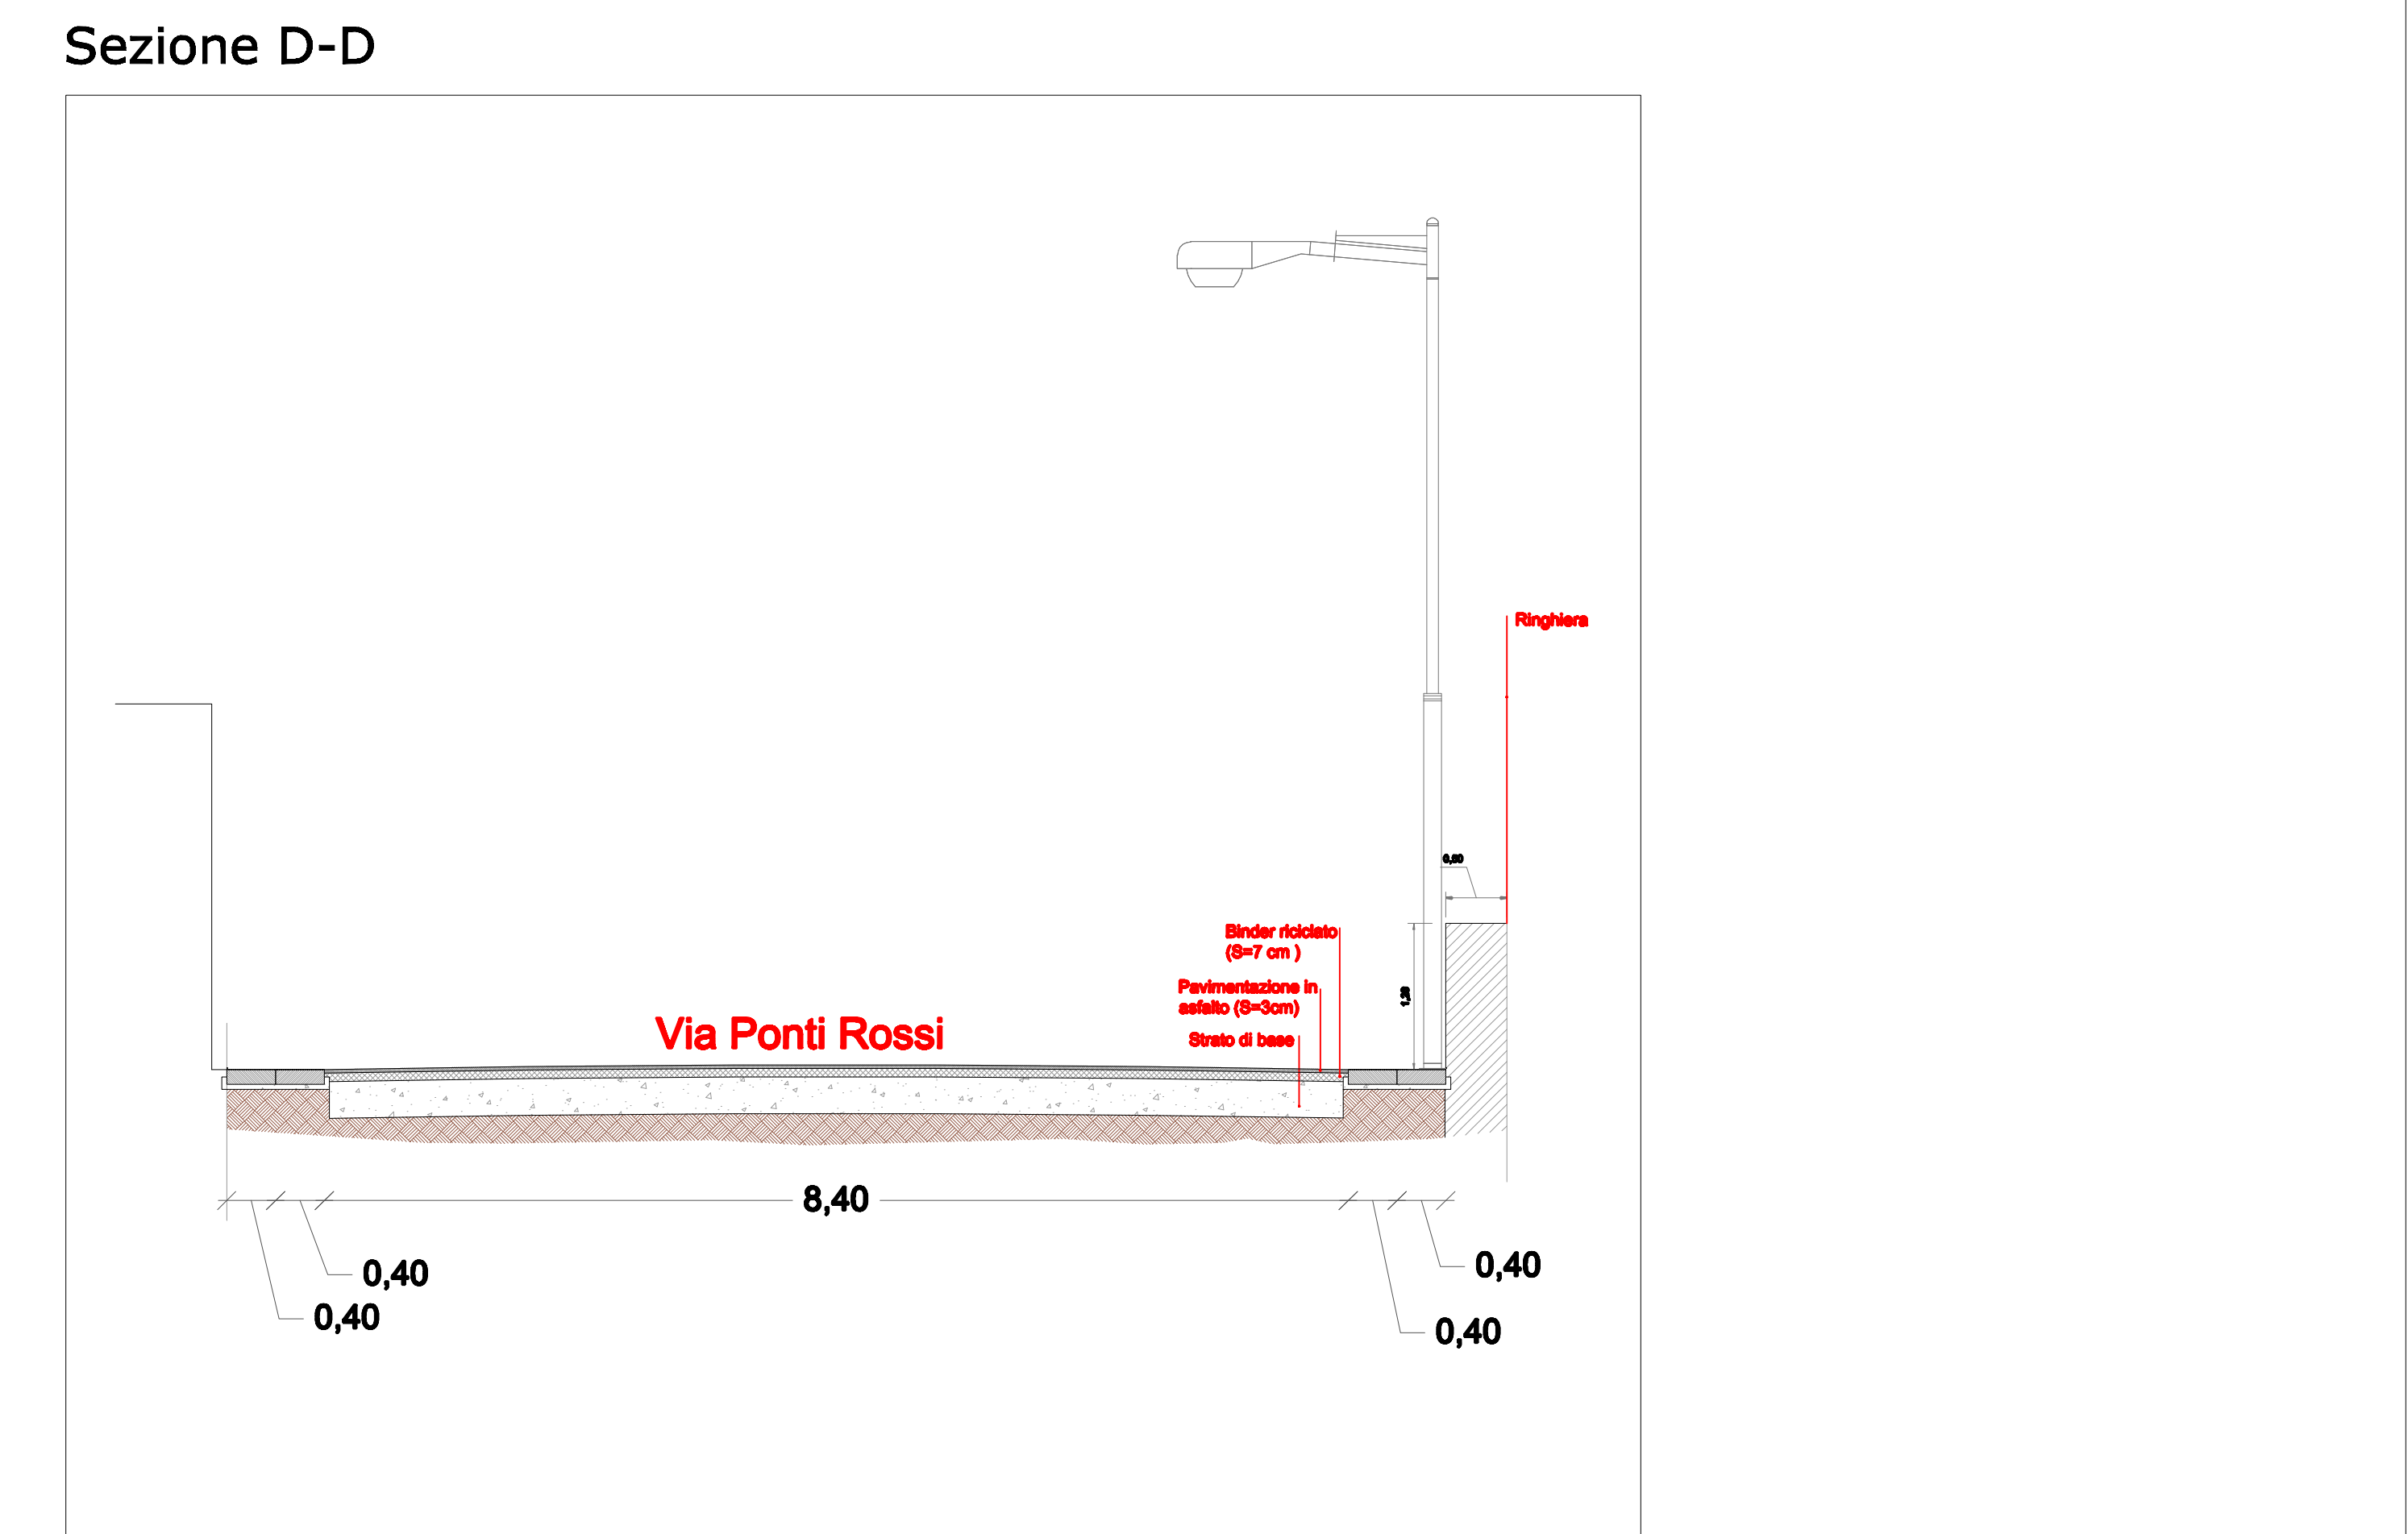

Sezione D-D