




PLANIMETRIA VIA EMANUELE GIANTURCO 1:500

 


DETTAGLIO SEGNALETICA VERTICALE

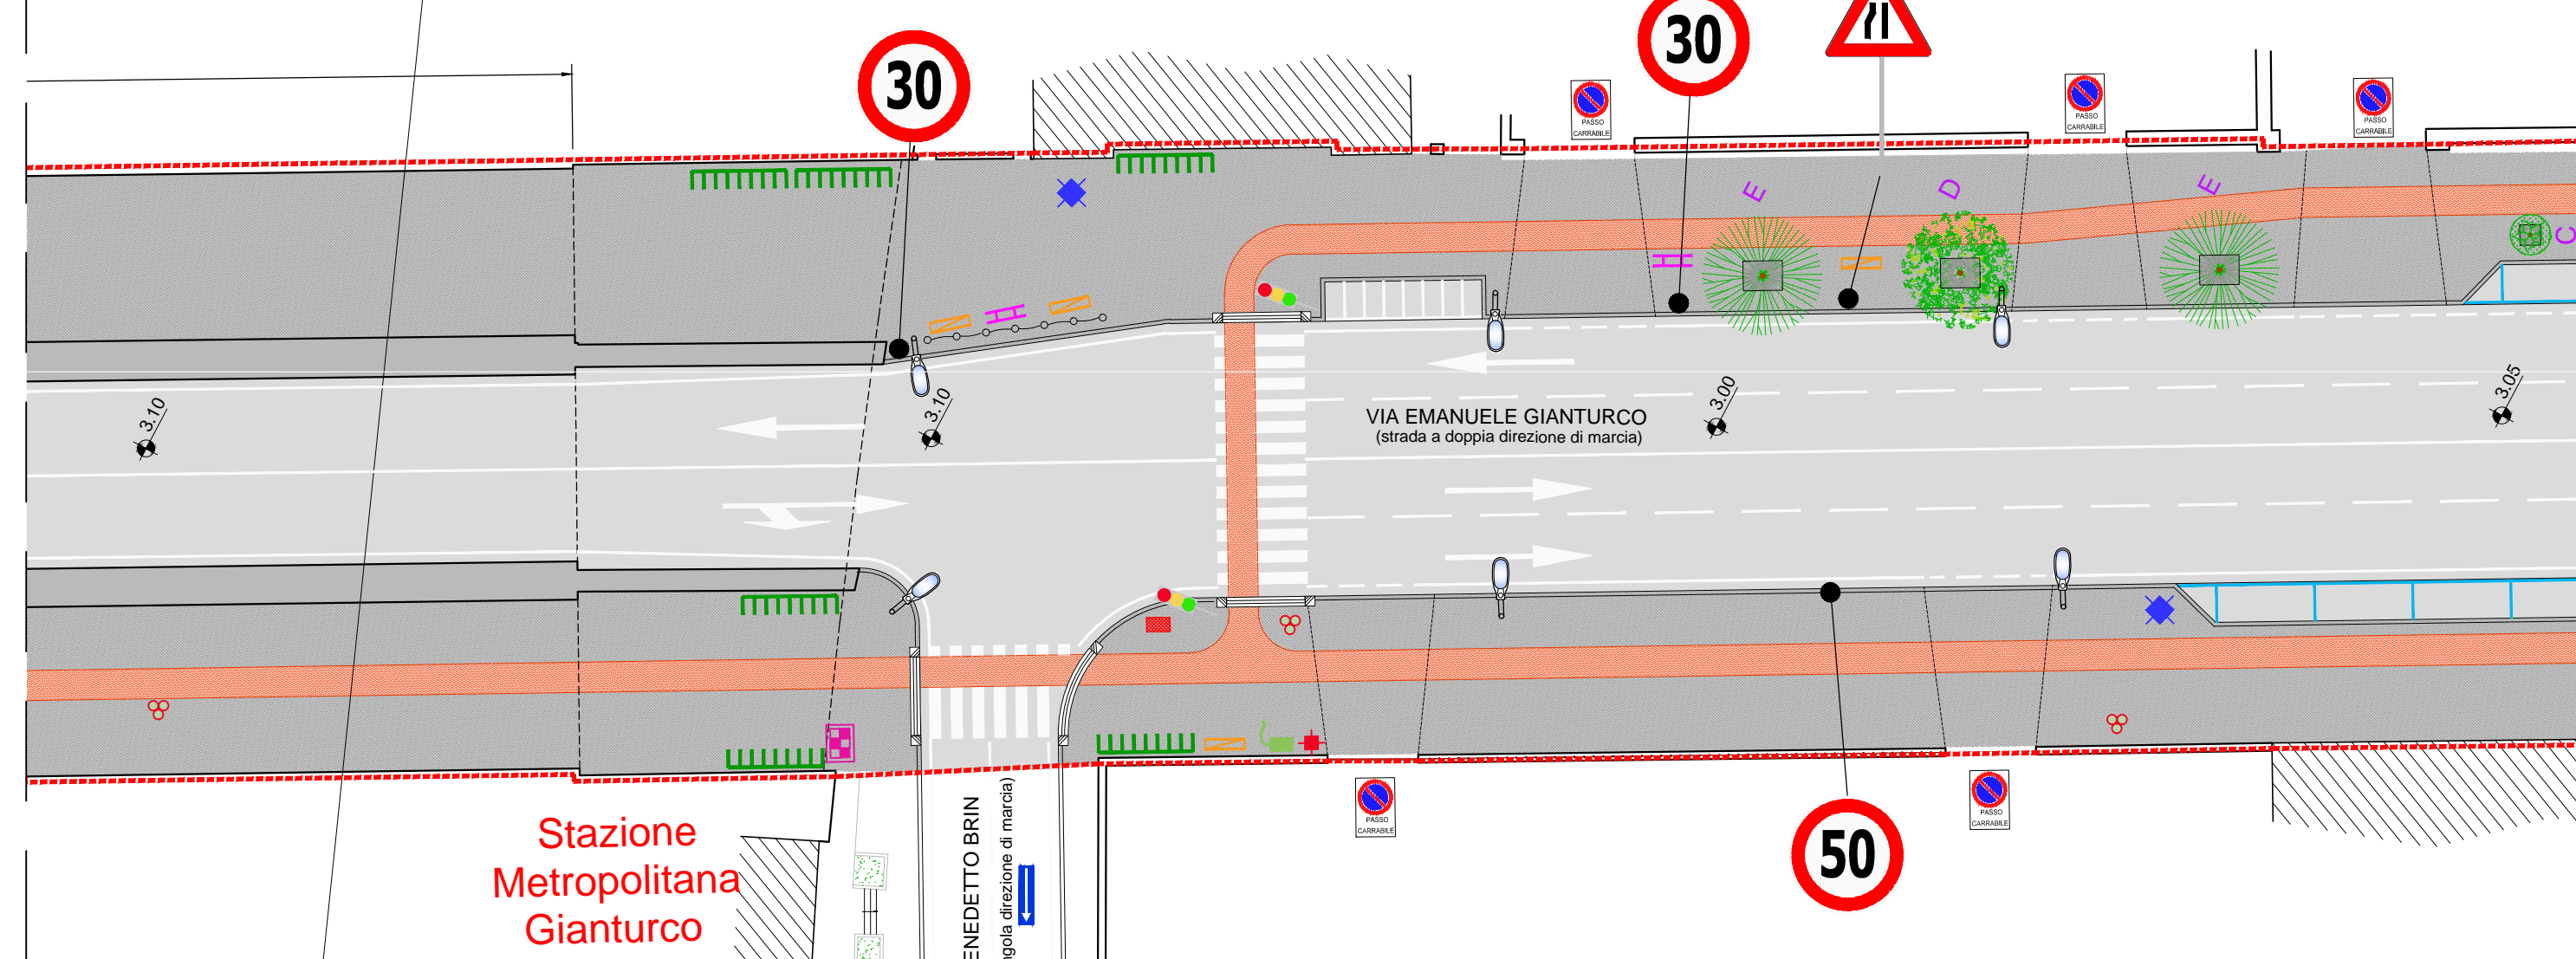


LEGENDA SEGNALETICA ORIZZONTALE

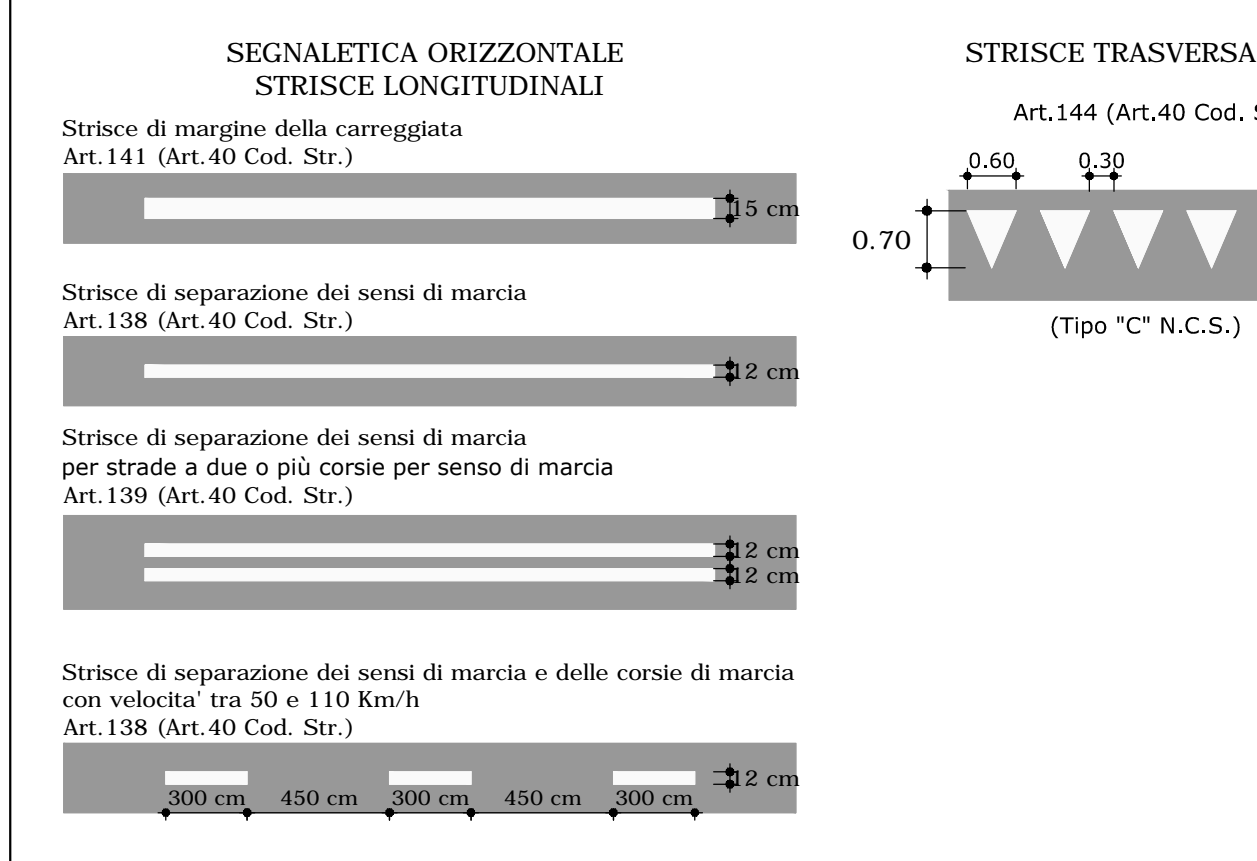


PARTEICOLARE ZEBRATURE

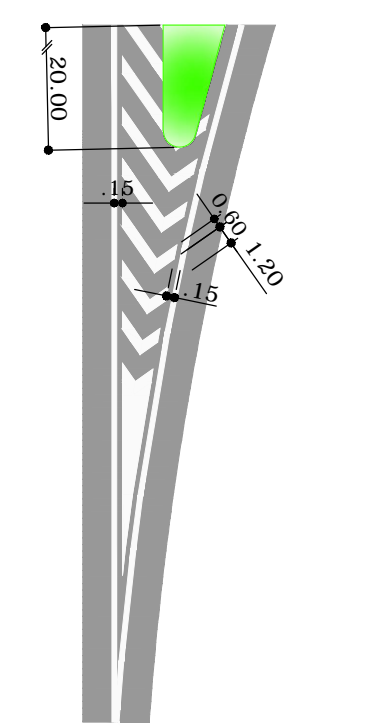


SEGNALETICA ORIZZONTALE FRECCHE DIREZIONALI

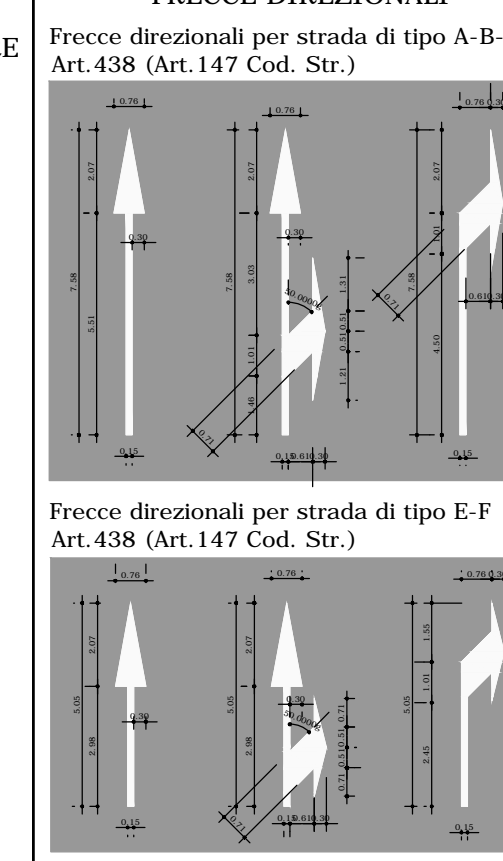


SEGNALETICA ORIZZONTALE ISCRIZIONI E SIMBOLI

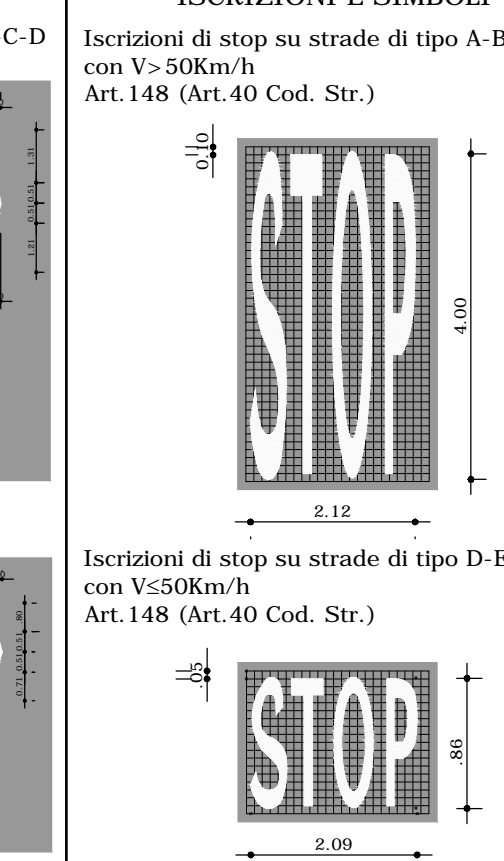


SEGNALETICA VERTICALE UBICAZIONE SEGNALI

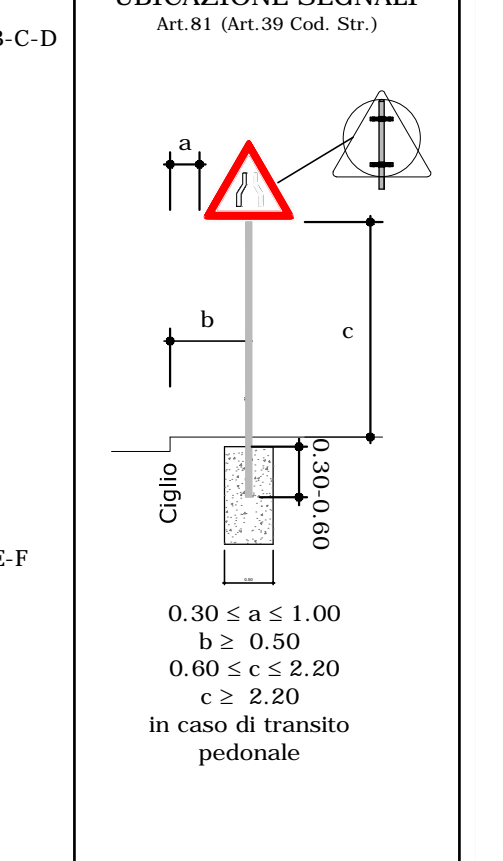

LEGENDA AGRONOMICA

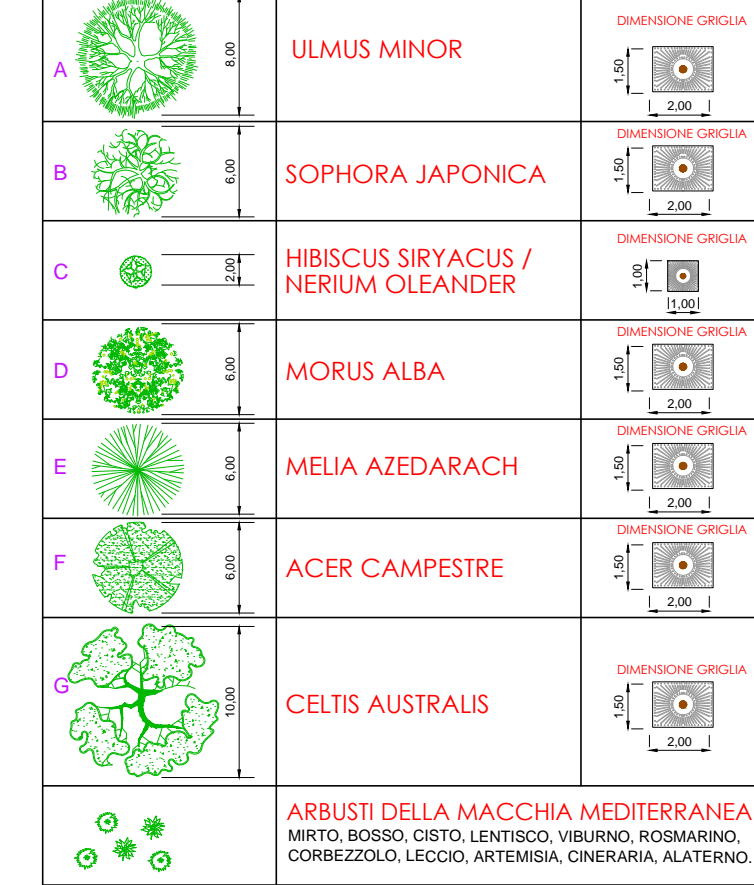

Pianta chiave

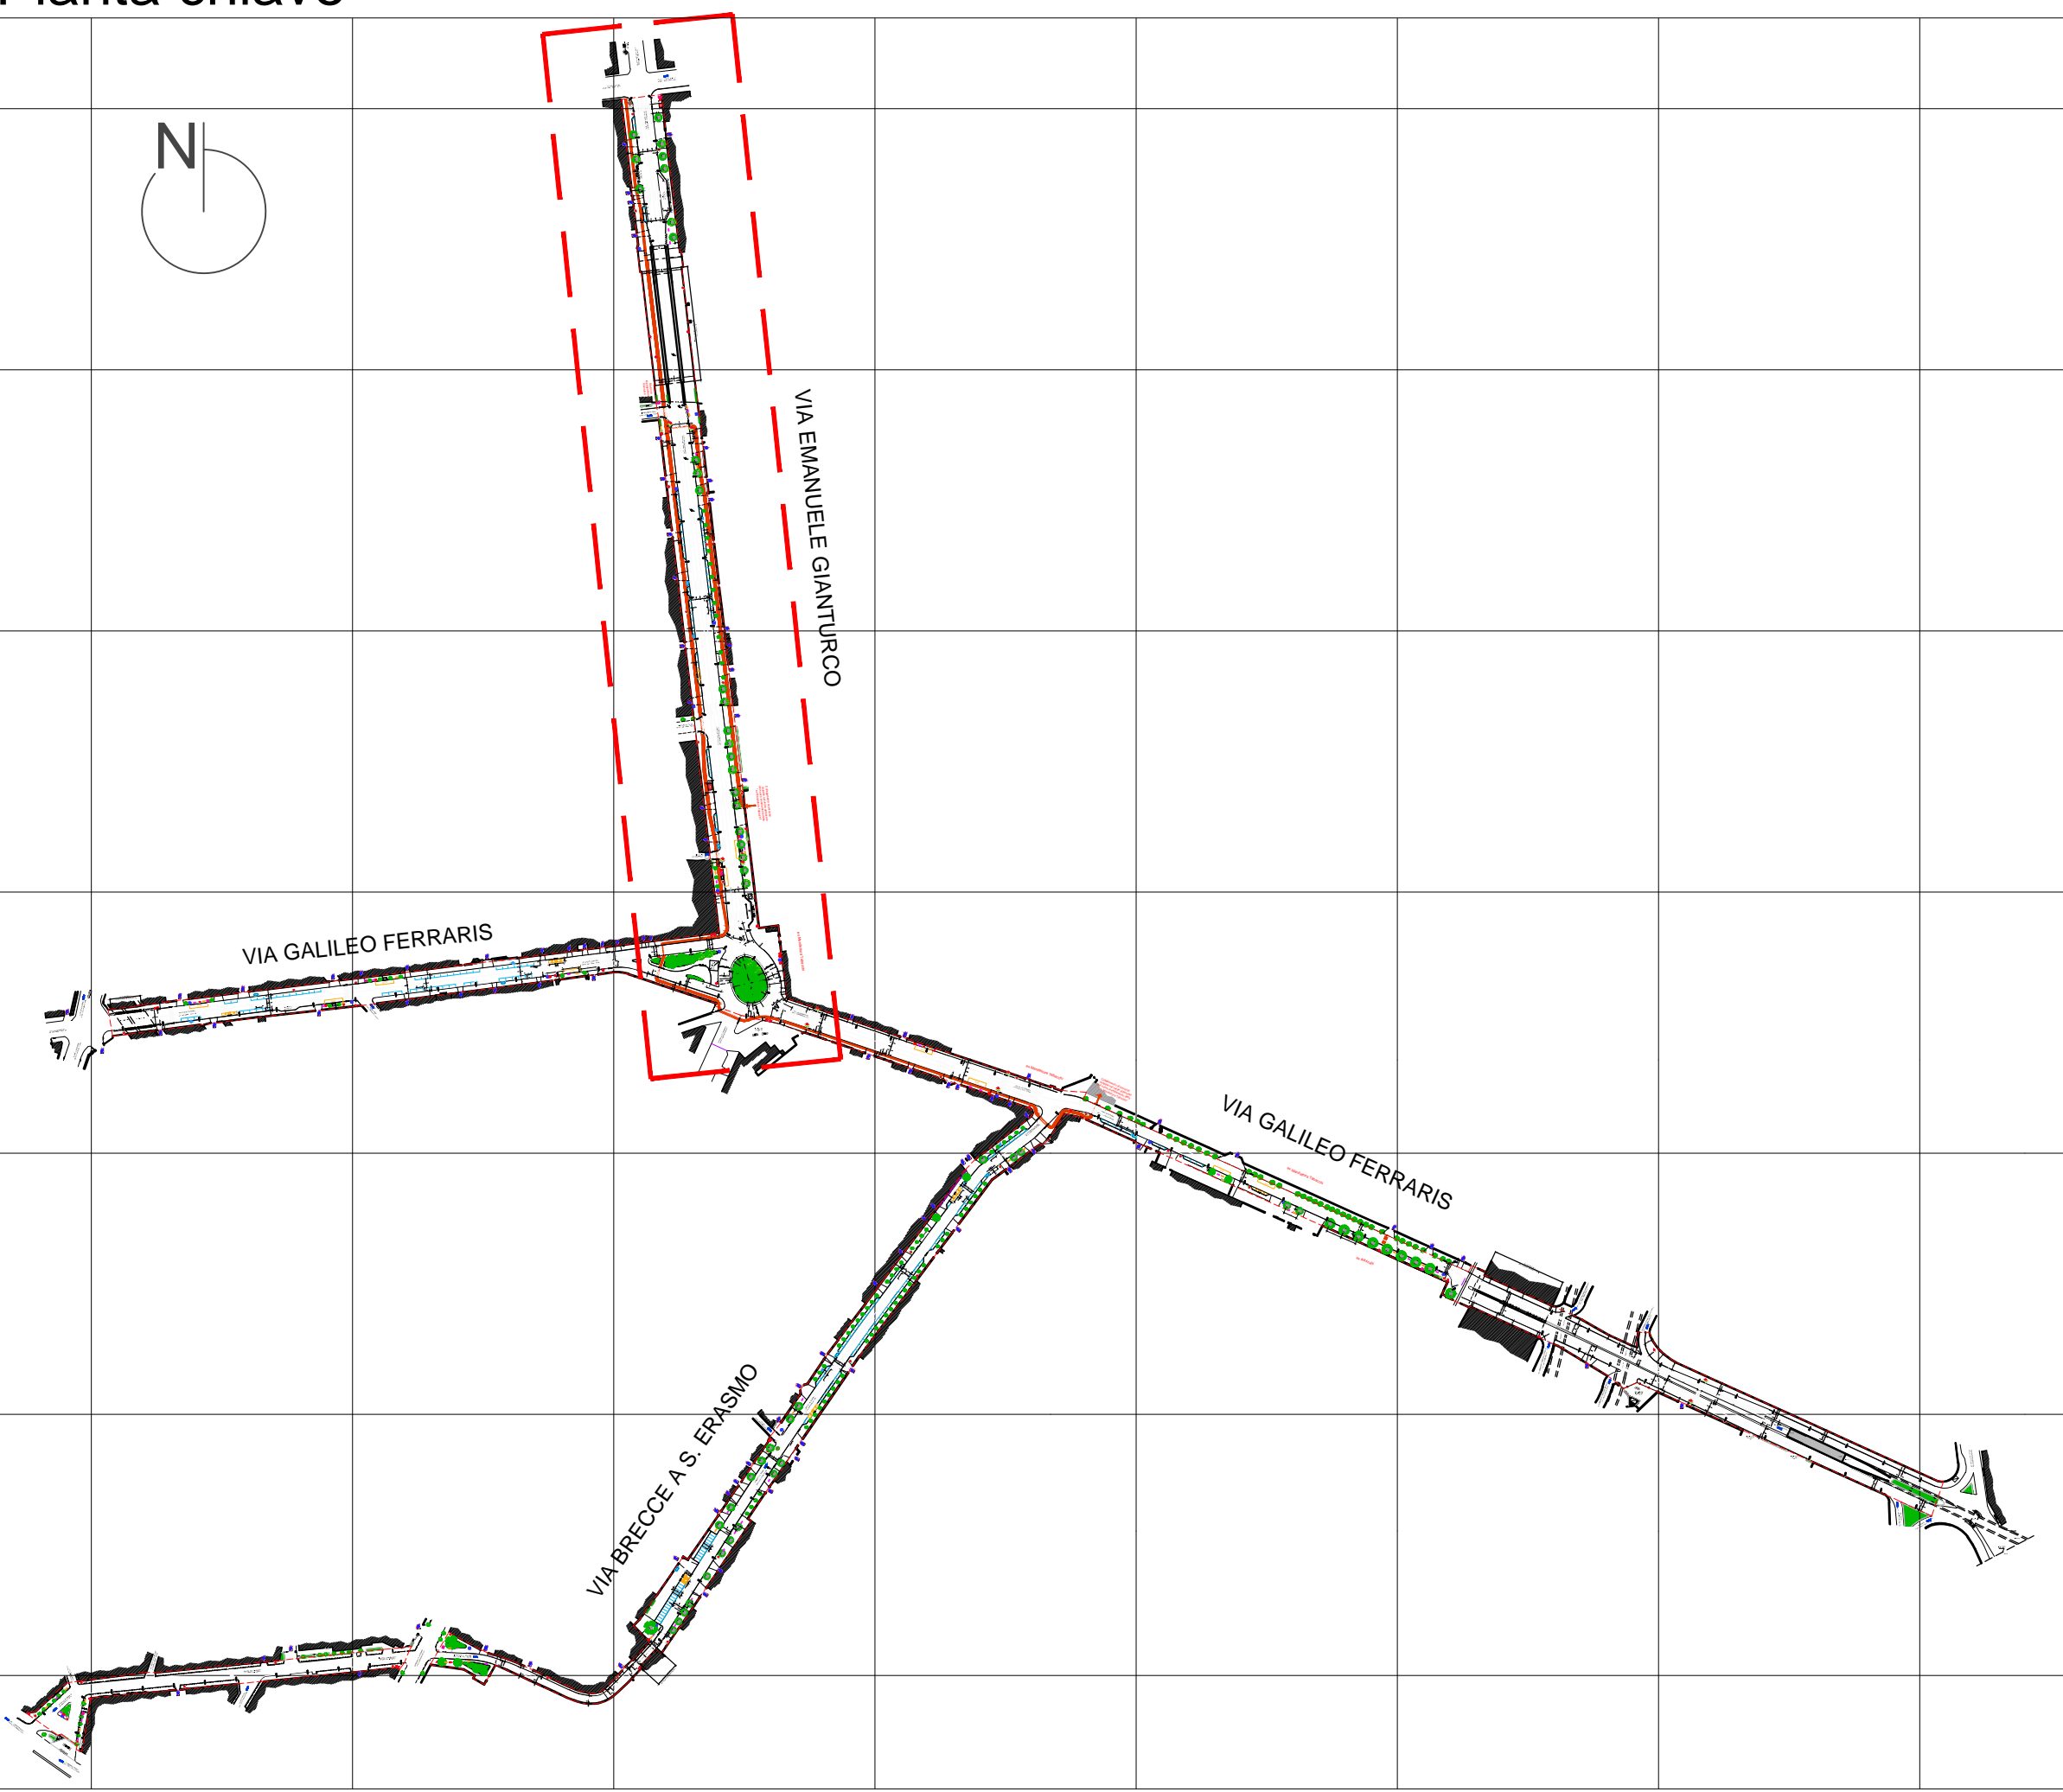

Progettazione esecutiva, previa acquisizione del progetto definitivo in sede di offerta, ed esecuzione dei Lavori di Riqualificazione urbanistica e ambientale di Via G. Ferraris - Via Brece a Sant'Erasmo - Via E. Gianturco - Via Nuova delle Brece

RESPONSABILE DEL PROCEDIMENTO: arch. Giuseppe Pulli

CONCORRENTE: mandataria: ITER GESTIONI E APPALTI S.p.A. mandataria: CO.CE.P.A. cooptate: Sestini Costruzioni S.r.l. L.Co.M.E.S. s.r.l.

PROGETTISTA INDICATO: Costituenta ATTRA: mandataria: SERVIZIO INTEGRATI S.r.l. mandante: IDEX



PROGETTO DEFINITIVO BUSTA B) - OFFERTA TECNICA

ELABORATO: TITOLO: PROGETTO SISTEMAZIONE STRADALE PLANIMETRIA E DETTAGLI - VIA EMANUELE GIANTURCO (SOLUZIONE ALTERNATIVA CON PERMANENZA DEI SESTI SUL LATO NORD DEL SOTTOPASSO)

SSINT.03: REVISIONE: 0 DATA: 03.11.14 Adeguamento nota Comune di Napoli Prot. PG/2014/801190 del 17.10.2014

SCALA: 1:500 FORMATO: A1+n ARCHIVIO: 416-16/13

A TERMI DI LEGGE CHIEDIAMO LA PROPRIETA' DI QUESTO ELABORATO CON OVEVERO DI RIPRODURLO RENDENDO NOTO A TERZI ANCHE PARZIALMENTE SENZA NOSTRA AUTORIZZAZIONE.

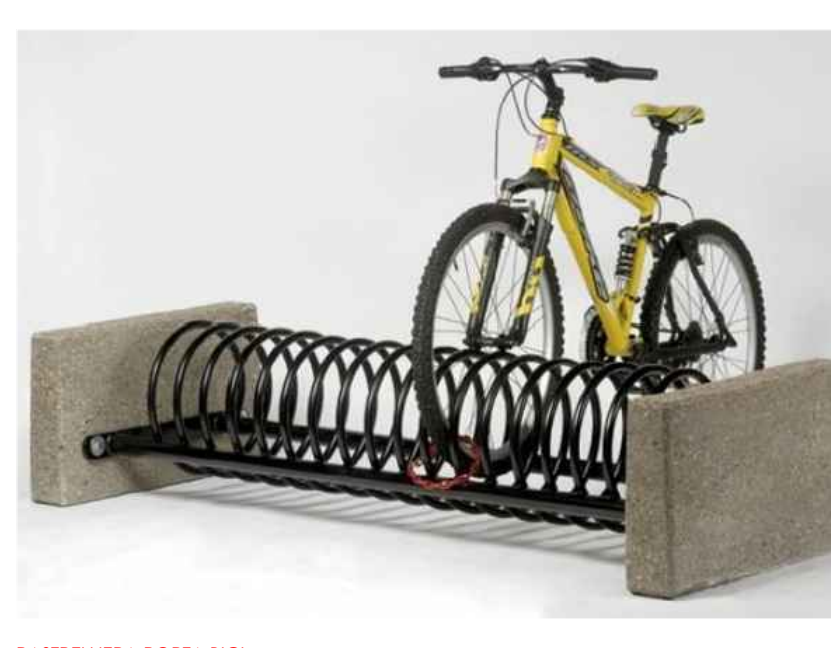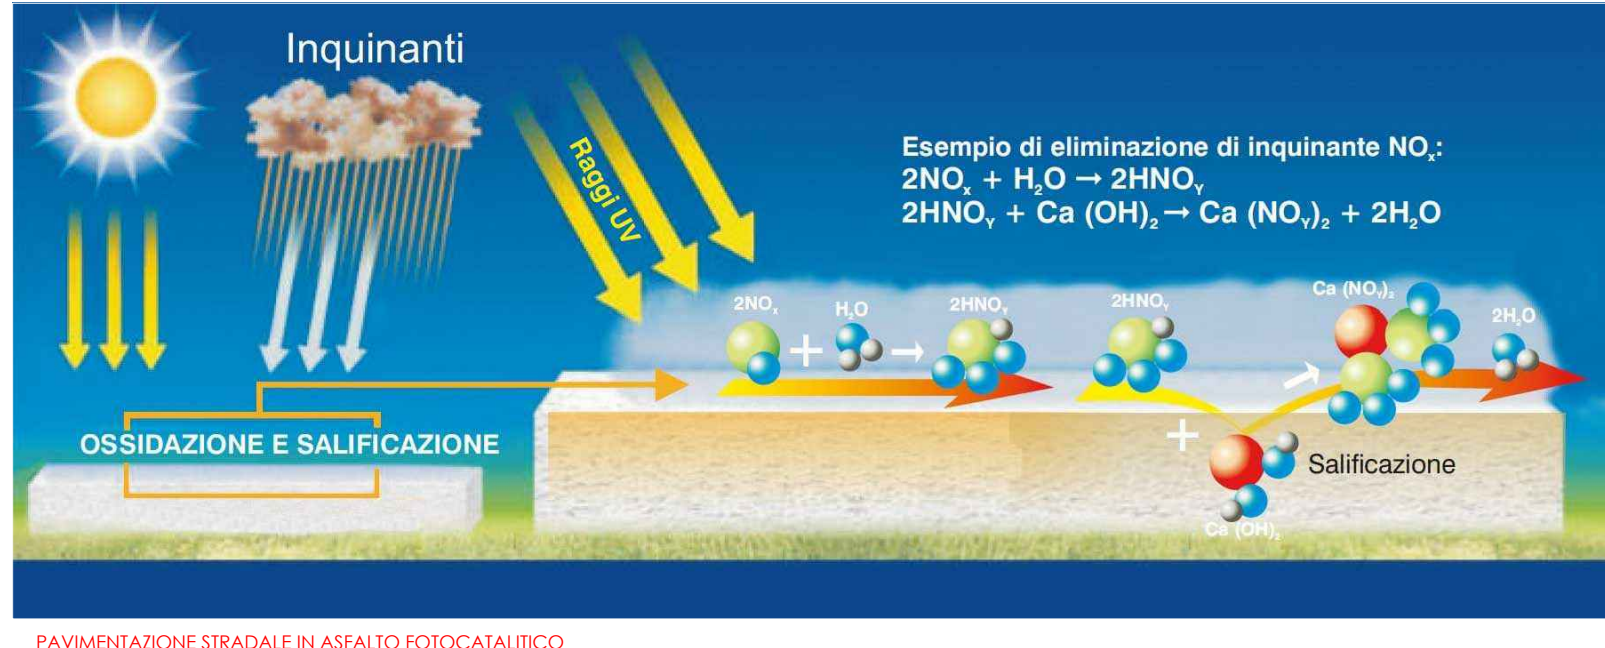

ALCUNE ESSENZE DI PROGETTO

