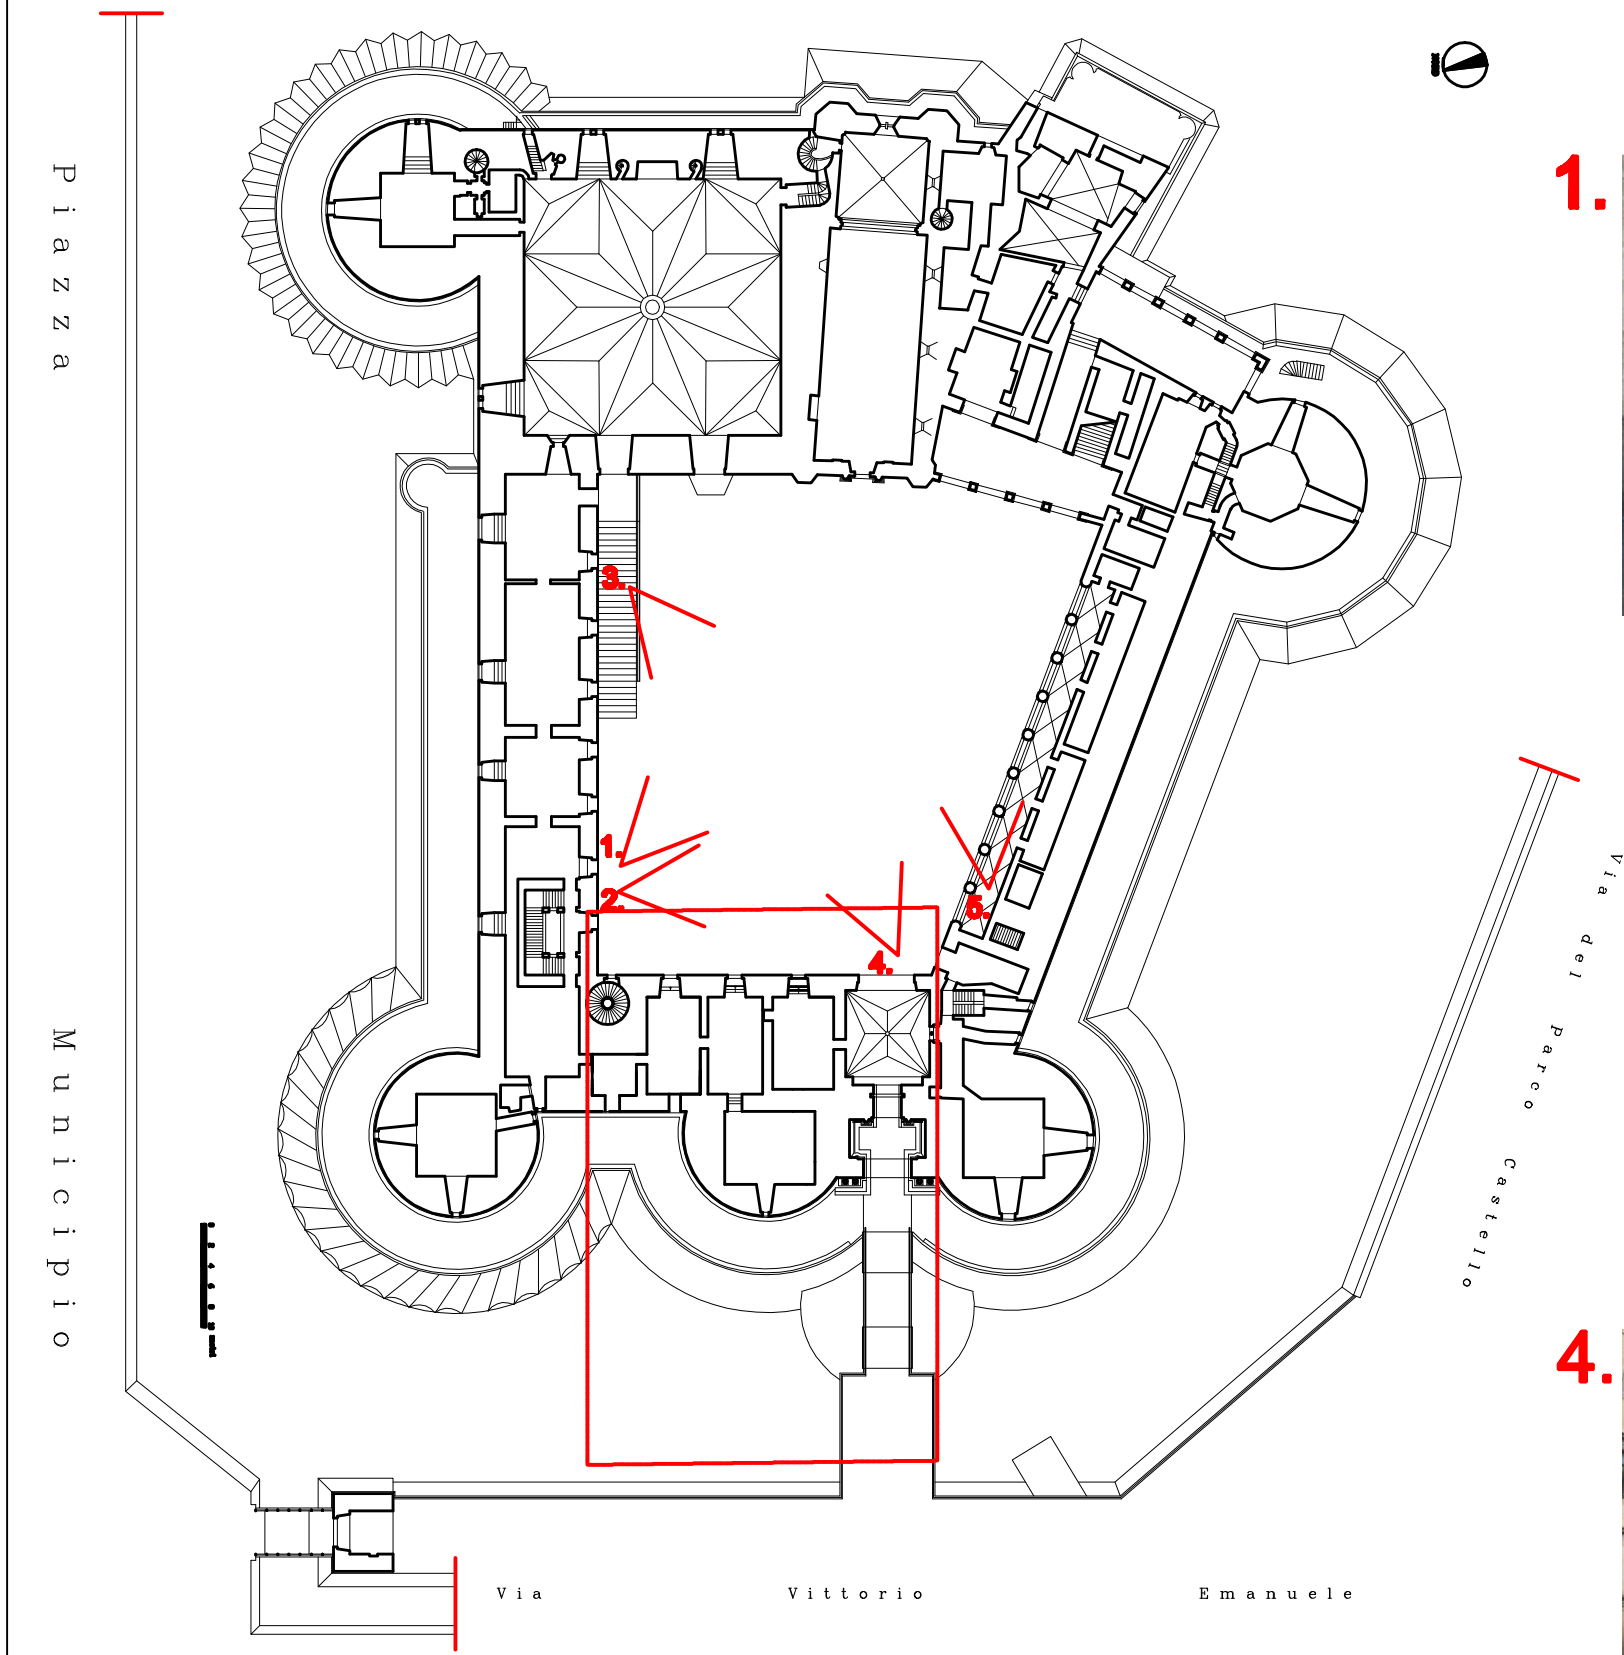

1.

2.

3.

4.

5.

COMUNE DI NAPOLI

Recupero e rifunzionalizzazione degli ambienti ubicati nell'ala occidentale di Castelnuovo

Direzione Centrale Pianificazione e Gestione del Territorio – Sito Unesco
Servizio Valorizzazione Città Storica e Programma Unesco

Largo Torretta, 19 •80122 Napoli •Italia •tel. (+39) 081 7956076/77/78/79/80 •fax (+39) 081 7956081
cittastorica@comune.napoli.it •www.comune.napoli.it

Progettazione e Direzione lavori:
arch. Valeria Palazzo
f.t. Vittorio Barrella f.t. Francesco Chioccioni
ing. Vincenzo Clemente arch. Mariateresa Sepe

Responsabile del procedimento:
Dott. Salvatore Di Maio
supporto al RUP:
arch. Monica Michelino

OGGETTO: AREA DI INTERVENTO

SCALA:

DATA: NOVEMBRE 2013

TAV 2