



DIREZIONE CENTRALE PATRIMONIO  
Servizio P.R.M. (Progettazione Realizzazione Manutenzione) Patrimonio Comunale

TITOLO PROGETTO

"Riqualificazione della casa di riposo Signoriello" inerente il Programma Operativo Nazionale "Città Metropolitane 2014 - 2020" (PON METRO) - Azione 4.1.1 "Realizzazione e Recupero alloggi" - Asse 4 "Infrastrutture per l'inclusione sociale".


PROGETTO ESECUTIVO

TITOLO ELABORATO:	CODICE ELABORATO:
IMPIANTO ACS-AFS PIANTA PIANO TERRA	IA 01
	SCALA:
	1:100
	DATA:

PROGETTO ARCHITETTONICO E IMPIANTISTICO	IL R.U.P.:
Ing. Giuseppe Di Nuzzo	Arch. Guglielmo Pescatore
Arch. Fabio Ferriero	
Ing. Giovanni Toscano	IL DIRIGENTE:
Arch. Roberto Viscogliosi	Ing. Francesco Cuccari
PROGETTO STRUTTURALE	
S.IN.T.E.C. s.r.l.	



ISTITUTO "SIGNORIELLO"  
3° Traversa Duca degli Abruzzi -  
Secondigliano (NA)  
PIANTA PIANO TERRA

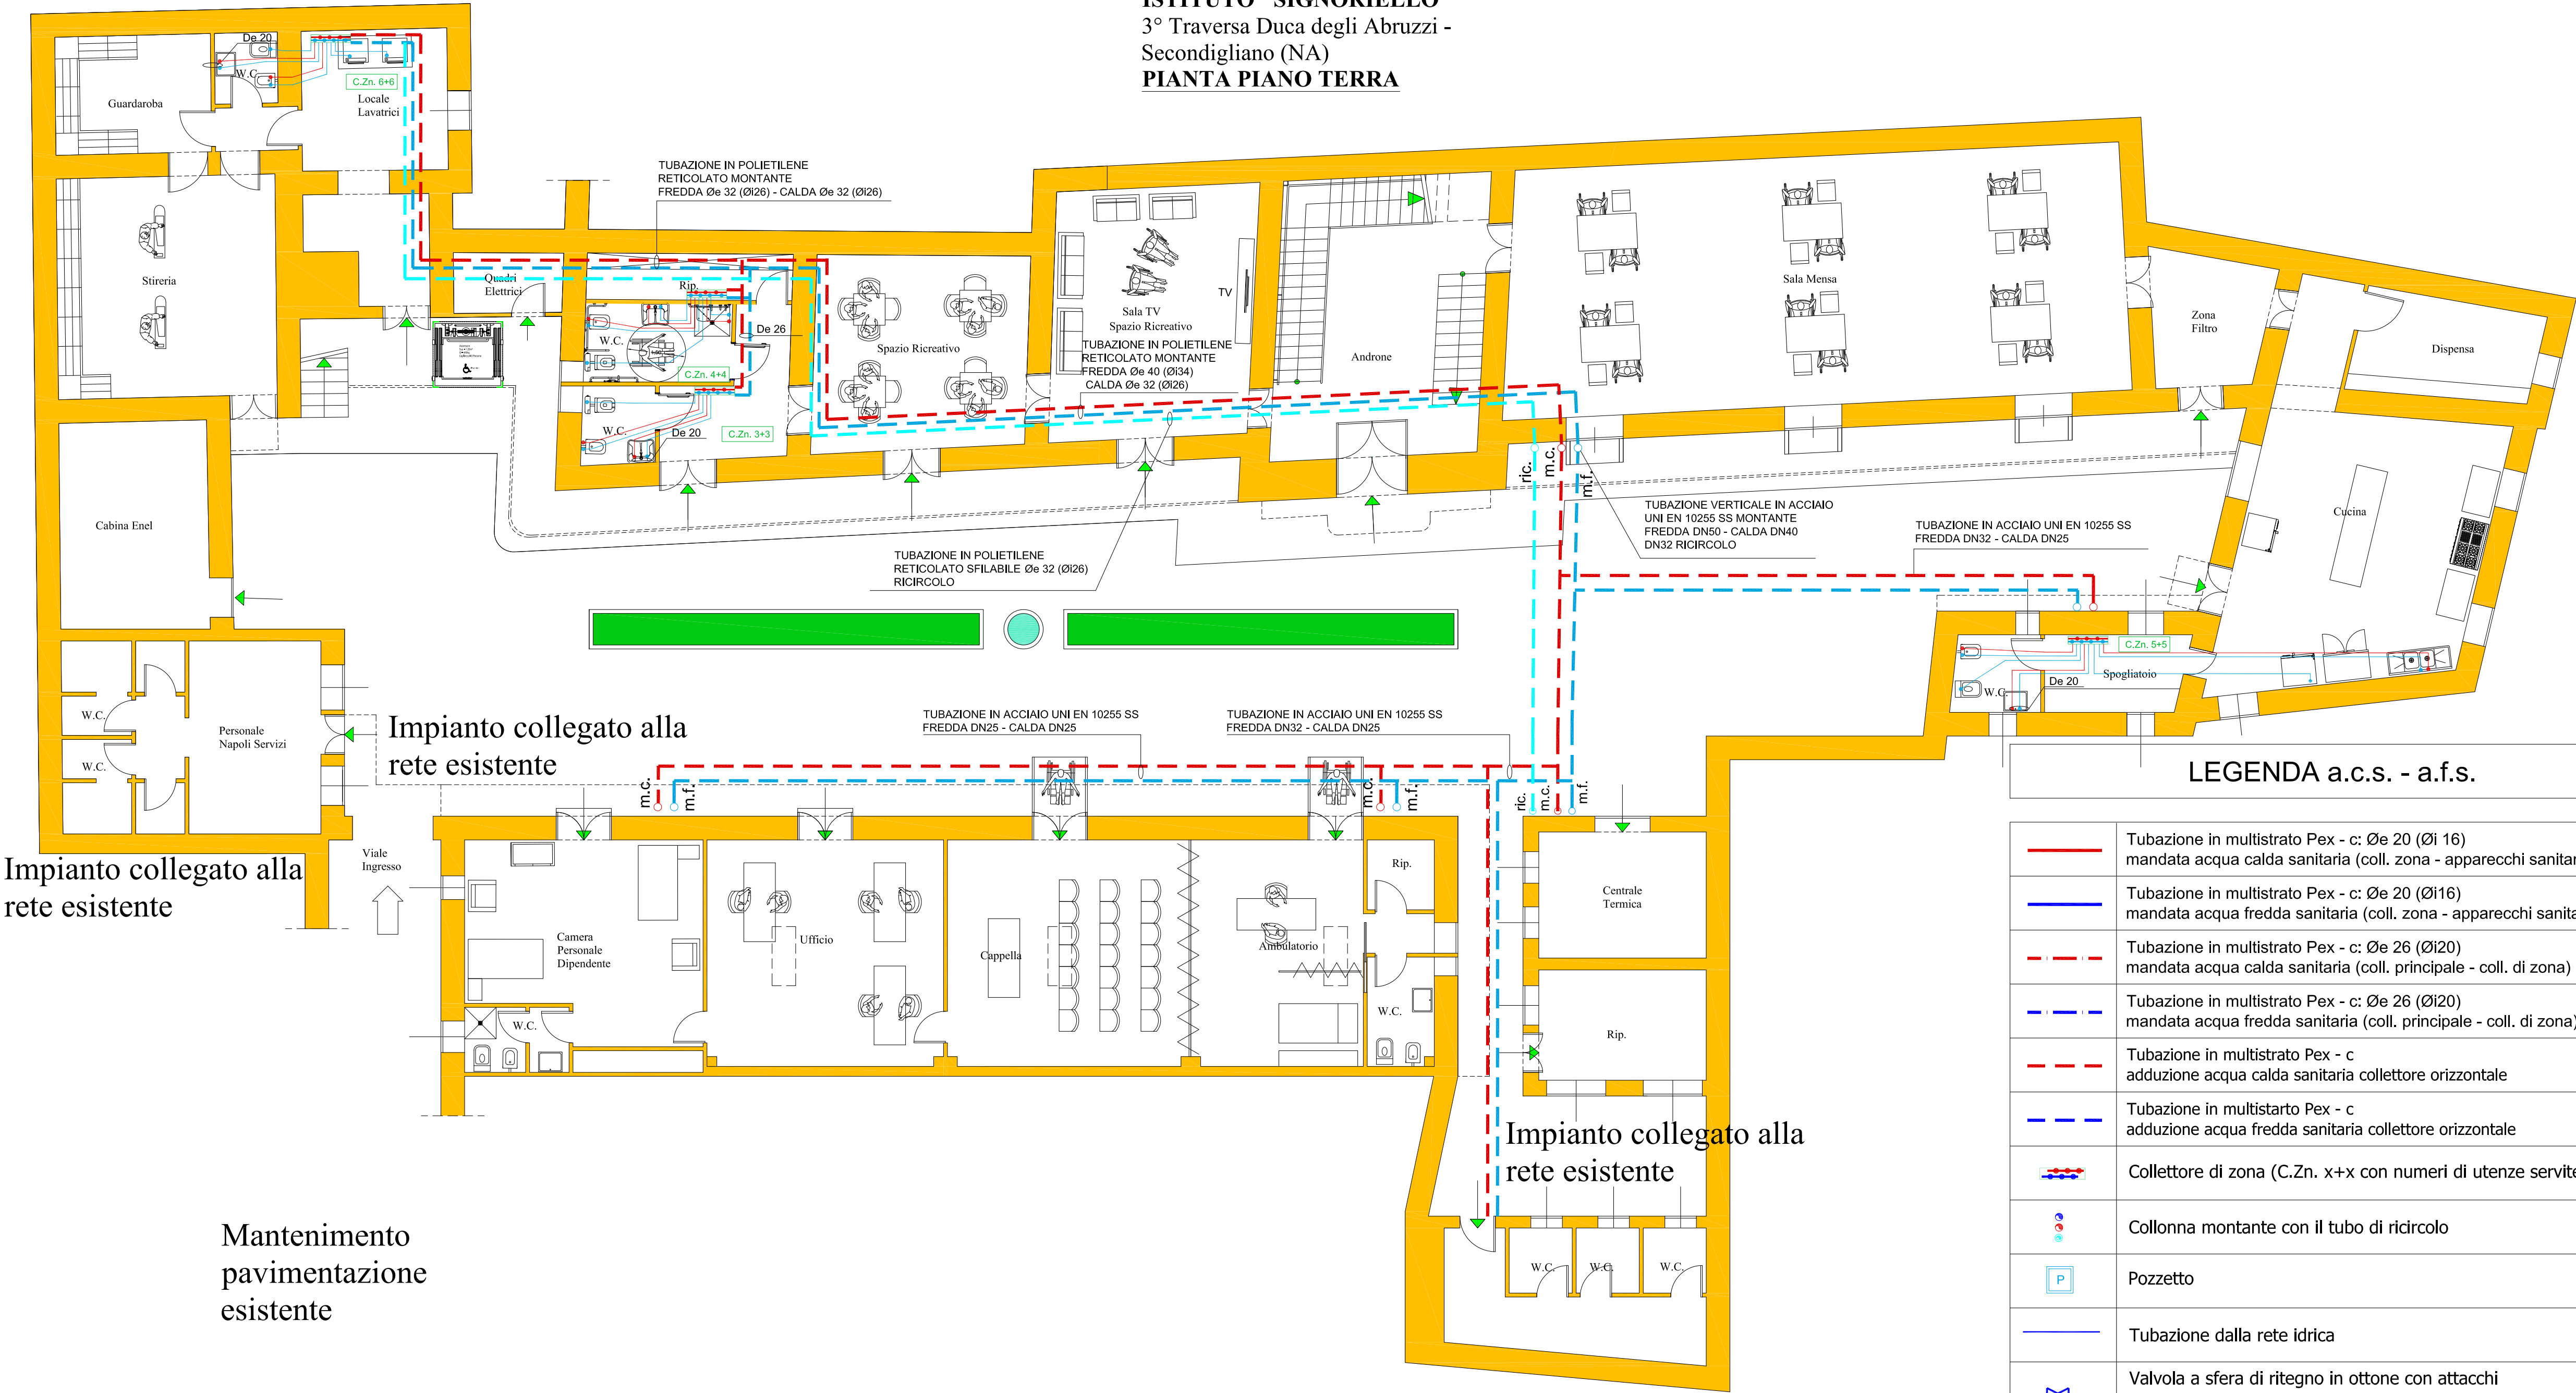

LEGENDA a.c.s. - a.f.s.

	Tubazione in multistrato Pex - c: Øe 20 (Øi 16) mandata acqua calda sanitaria (coll. zona - apparecchi sanitari)
	Tubazione in multistrato Pex - c: Øe 20 (Øi16) mandata acqua fredda sanitaria (coll. zona - apparecchi sanitari)
	Tubazione in multistrato Pex - c: Øe 26 (Øi20) mandata acqua calda sanitaria (coll. principale - coll. di zona)
	Tubazione in multistrato Pex - c: Øe 26 (Øi20) mandata acqua fredda sanitaria (coll. principale - coll. di zona)
	Tubazione in multistrato Pex - c adduzione acqua calda sanitaria collettore orizzontale
	Tubazione in multistrato Pex - c adduzione acqua fredda sanitaria collettore orizzontale
	Collettore di zona (C.Zn. x+x con numeri di utenze servite)
	Collonna montante con il tubo di ricircolo
	Pozzetto
	Tubazione dalla rete idrica
	Valvola a sfera di ritegno in ottone con attacchi a calotta Pmax 16 bar Dn20