


2 Pianta Coperture Grande Ipogeo Comunale

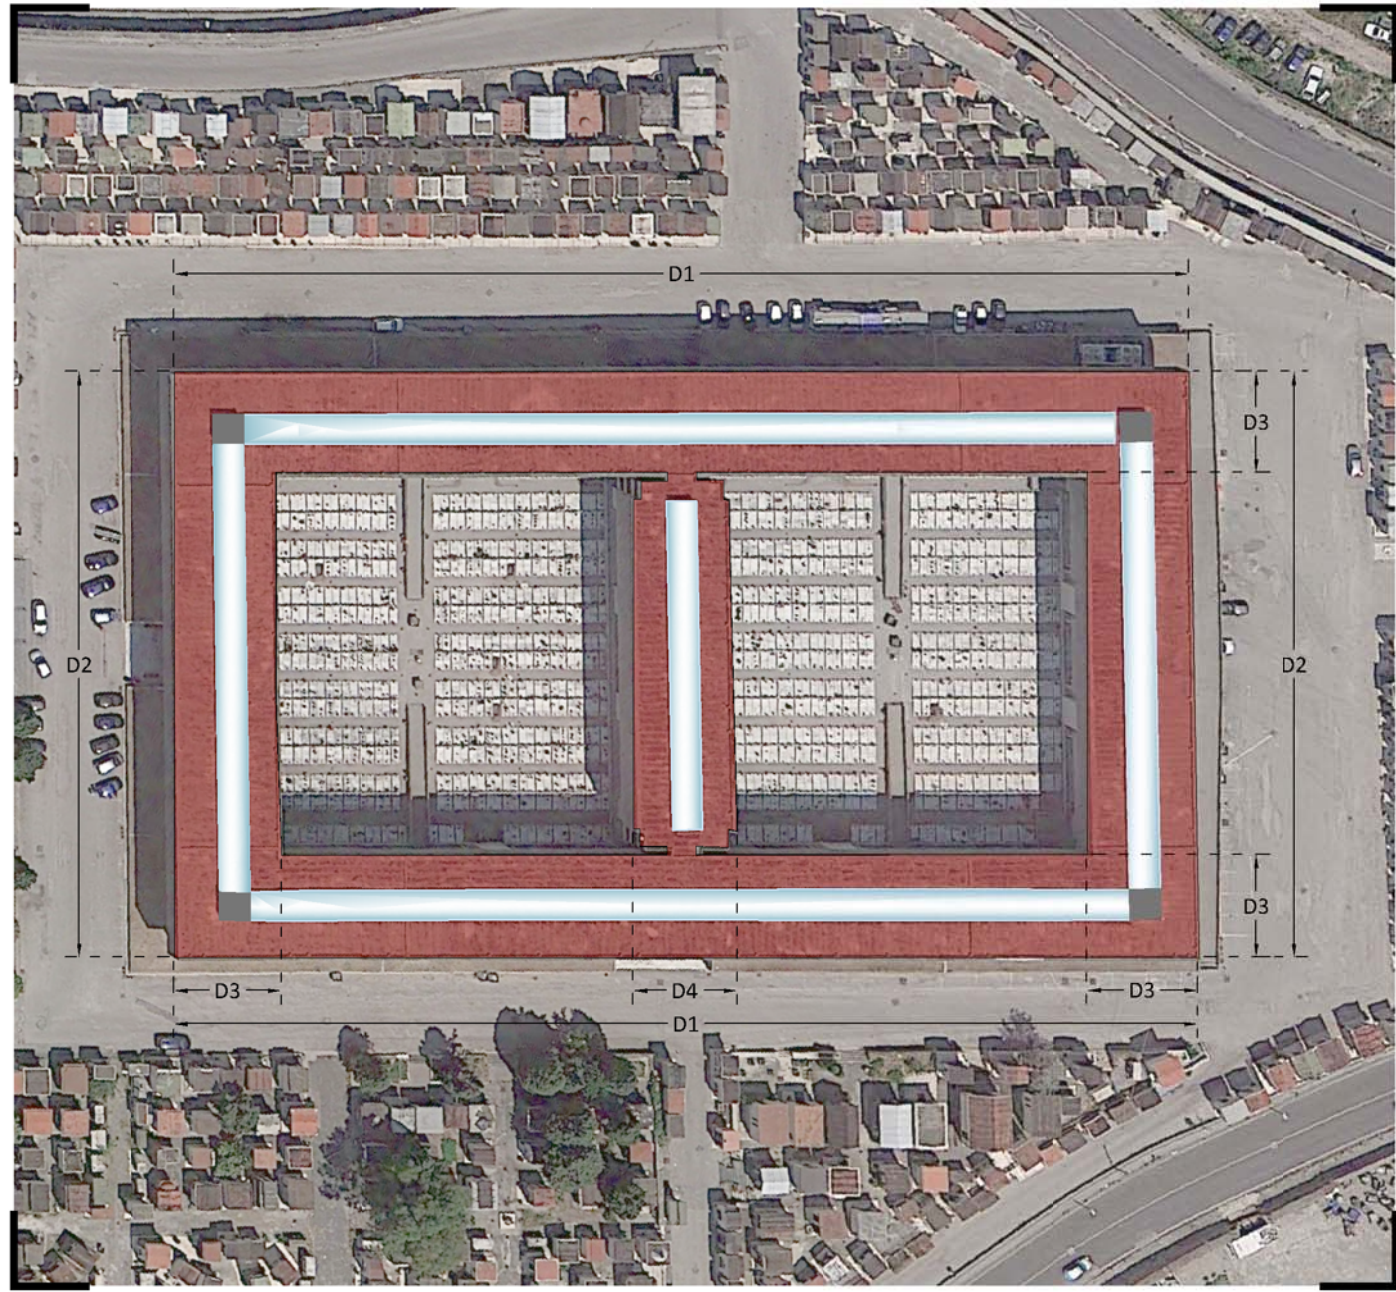


DATI GEOMETRICI	
Dimensione D1	133 m
Dimensione D2	77 m
Dimensione D3	13,5 m
Dimensione D4	12,5 m
Altezza media dal piano stradale	14,5 m
Superficie del piano copertura	5'500 mq
Superficie occupata dai lucernari	1'550 mq
Superficie vani di accesso al tetto	50 mq
Superficie disponibile per FV	3'900 mq



1 Inquadramento Planimetrico

Scala 1:2000

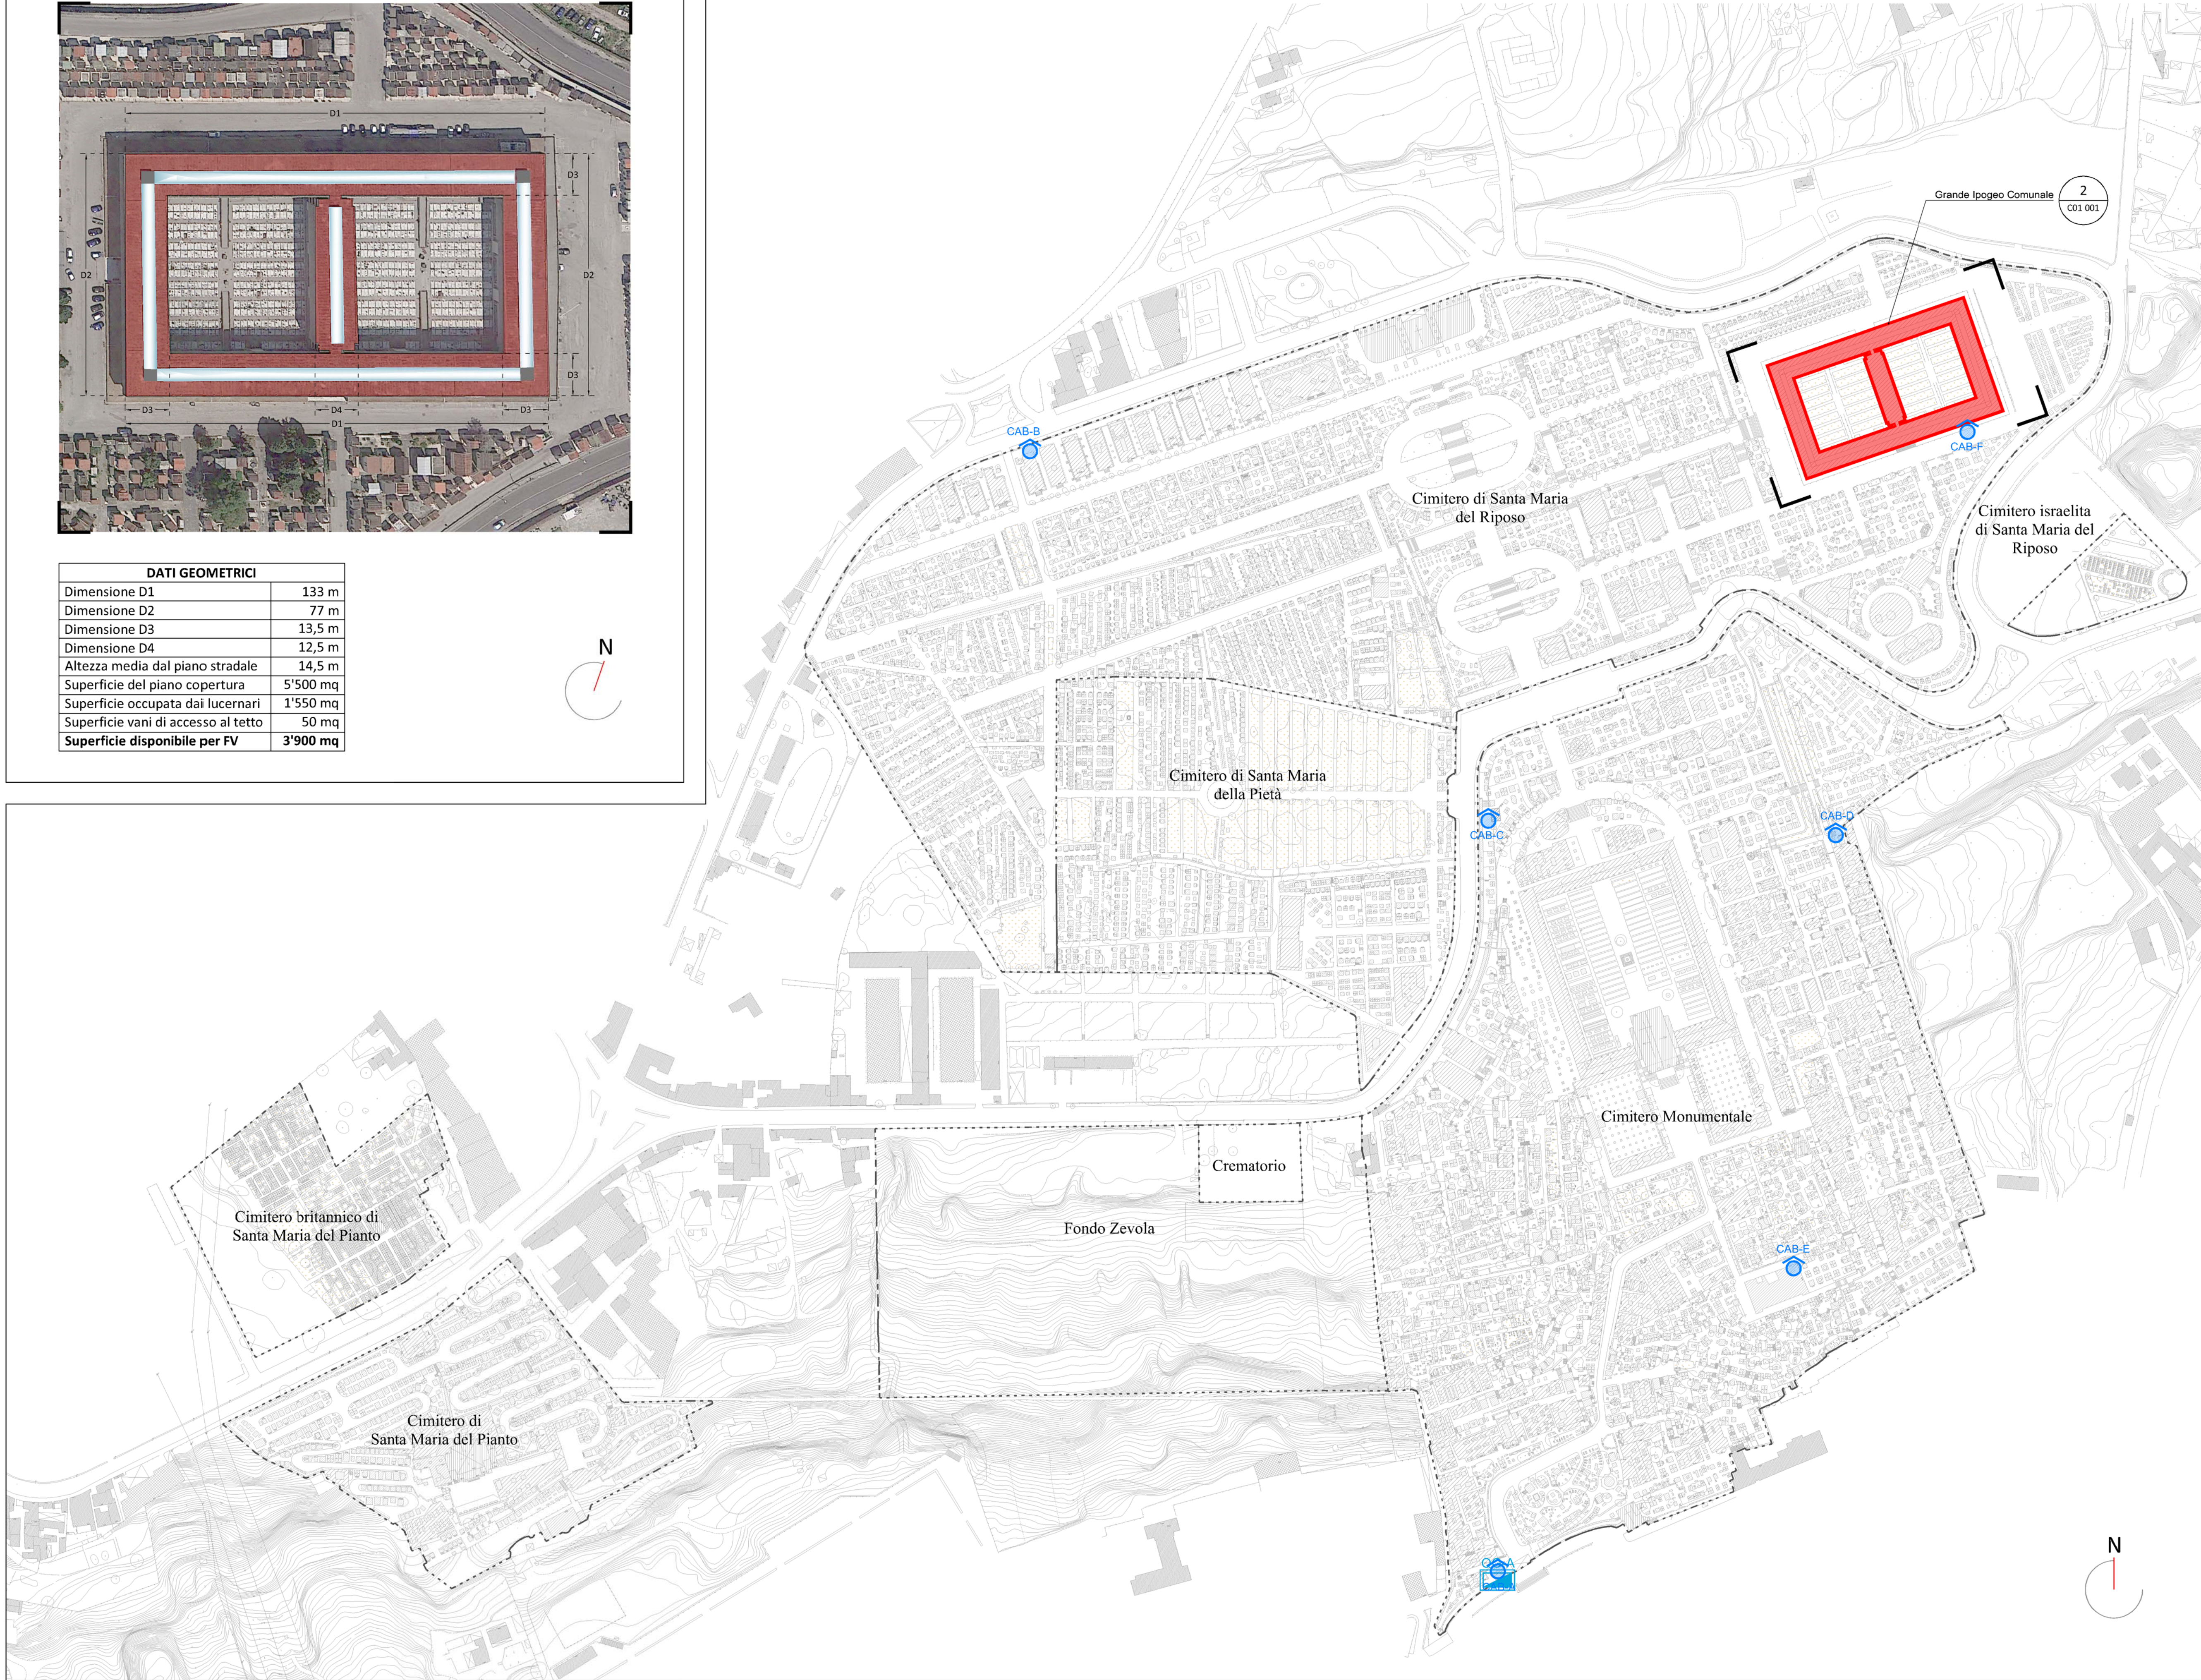

LEGENDA

- Tetto interessato dall'impianto
- Lucernari
- Vani di accesso al tetto
- CAB-X Cabina elettrica esistente
- Confini cimiteriali

REFERIMENTI ELABORATI GRAFICI

Riferimento particolare	n VYZZZ	Numero particolare Codici elaborato
Riferimento sezione	n VYZZZ	Numero particolare Codici elaborato

Ed. n°	DATA	REDATTO	DESCRIZIONE



COMUNE DI NAPOLI



SELAV SpA  
Via Nuova Poggioreale, 156 A/B  
80143 Napoli  
Tel.: 081 5983102  
P.IVA: 0229540632

Titolo del progetto:

PROJECT FINANCING PER L'AFFIDAMENTO  
IN CONCESSIONE DEI SERVIZI DI GESTIONE  
DELL'ILLUMINAZIONE AMBIENTALE E VOTIVA  
NEI CIMITERI DEL COMUNE DI NAPOLI

Tipo di progetto:

STUDIO DI FATTIBILITÀ

Progettista:



Via Navio 102/ C - 80122 Napoli II  
Tel. / Fax: (+39) 081 5983102  
E-mail: info@airsupport.it  
http://www.airsupport.it

Il direttore tecnico  
Ing. Antonio Tamburro

Coordinatore tecnico del progetto:

Ing. Sergio Sanguedolce

Titolo della tavola:

Parco cimiteriale di Poggioreale  
Cimitero di S. Maria del Riposo  
Impianto fotovoltaico su Grande Ipogeo  
Inquadramento planimetrico

Tavola n°	Edizione:	
TAV C01 001	01.00	
File name: 14093 SEV PRE TAV C01 001 Ed01.00		
Scala:	Formato:	Data:
1:2'000	A1	15/09/2014
Redatto:	Controllato:	
Geom. A. Marino	Ing. S. Sanguedolce	

Approvato:  
SELAV SpA  
Via Nuova Poggioreale, 156 A/B  
Napoli - P.IVA: 0229540632

A norma di legge il progettista si riserva la proprietà di quanto elaborato con divieto di ristampa o renduto noto a terzi senza autorizzazione